


DIRECCION ESPARTINAS

C<sub>1</sub>

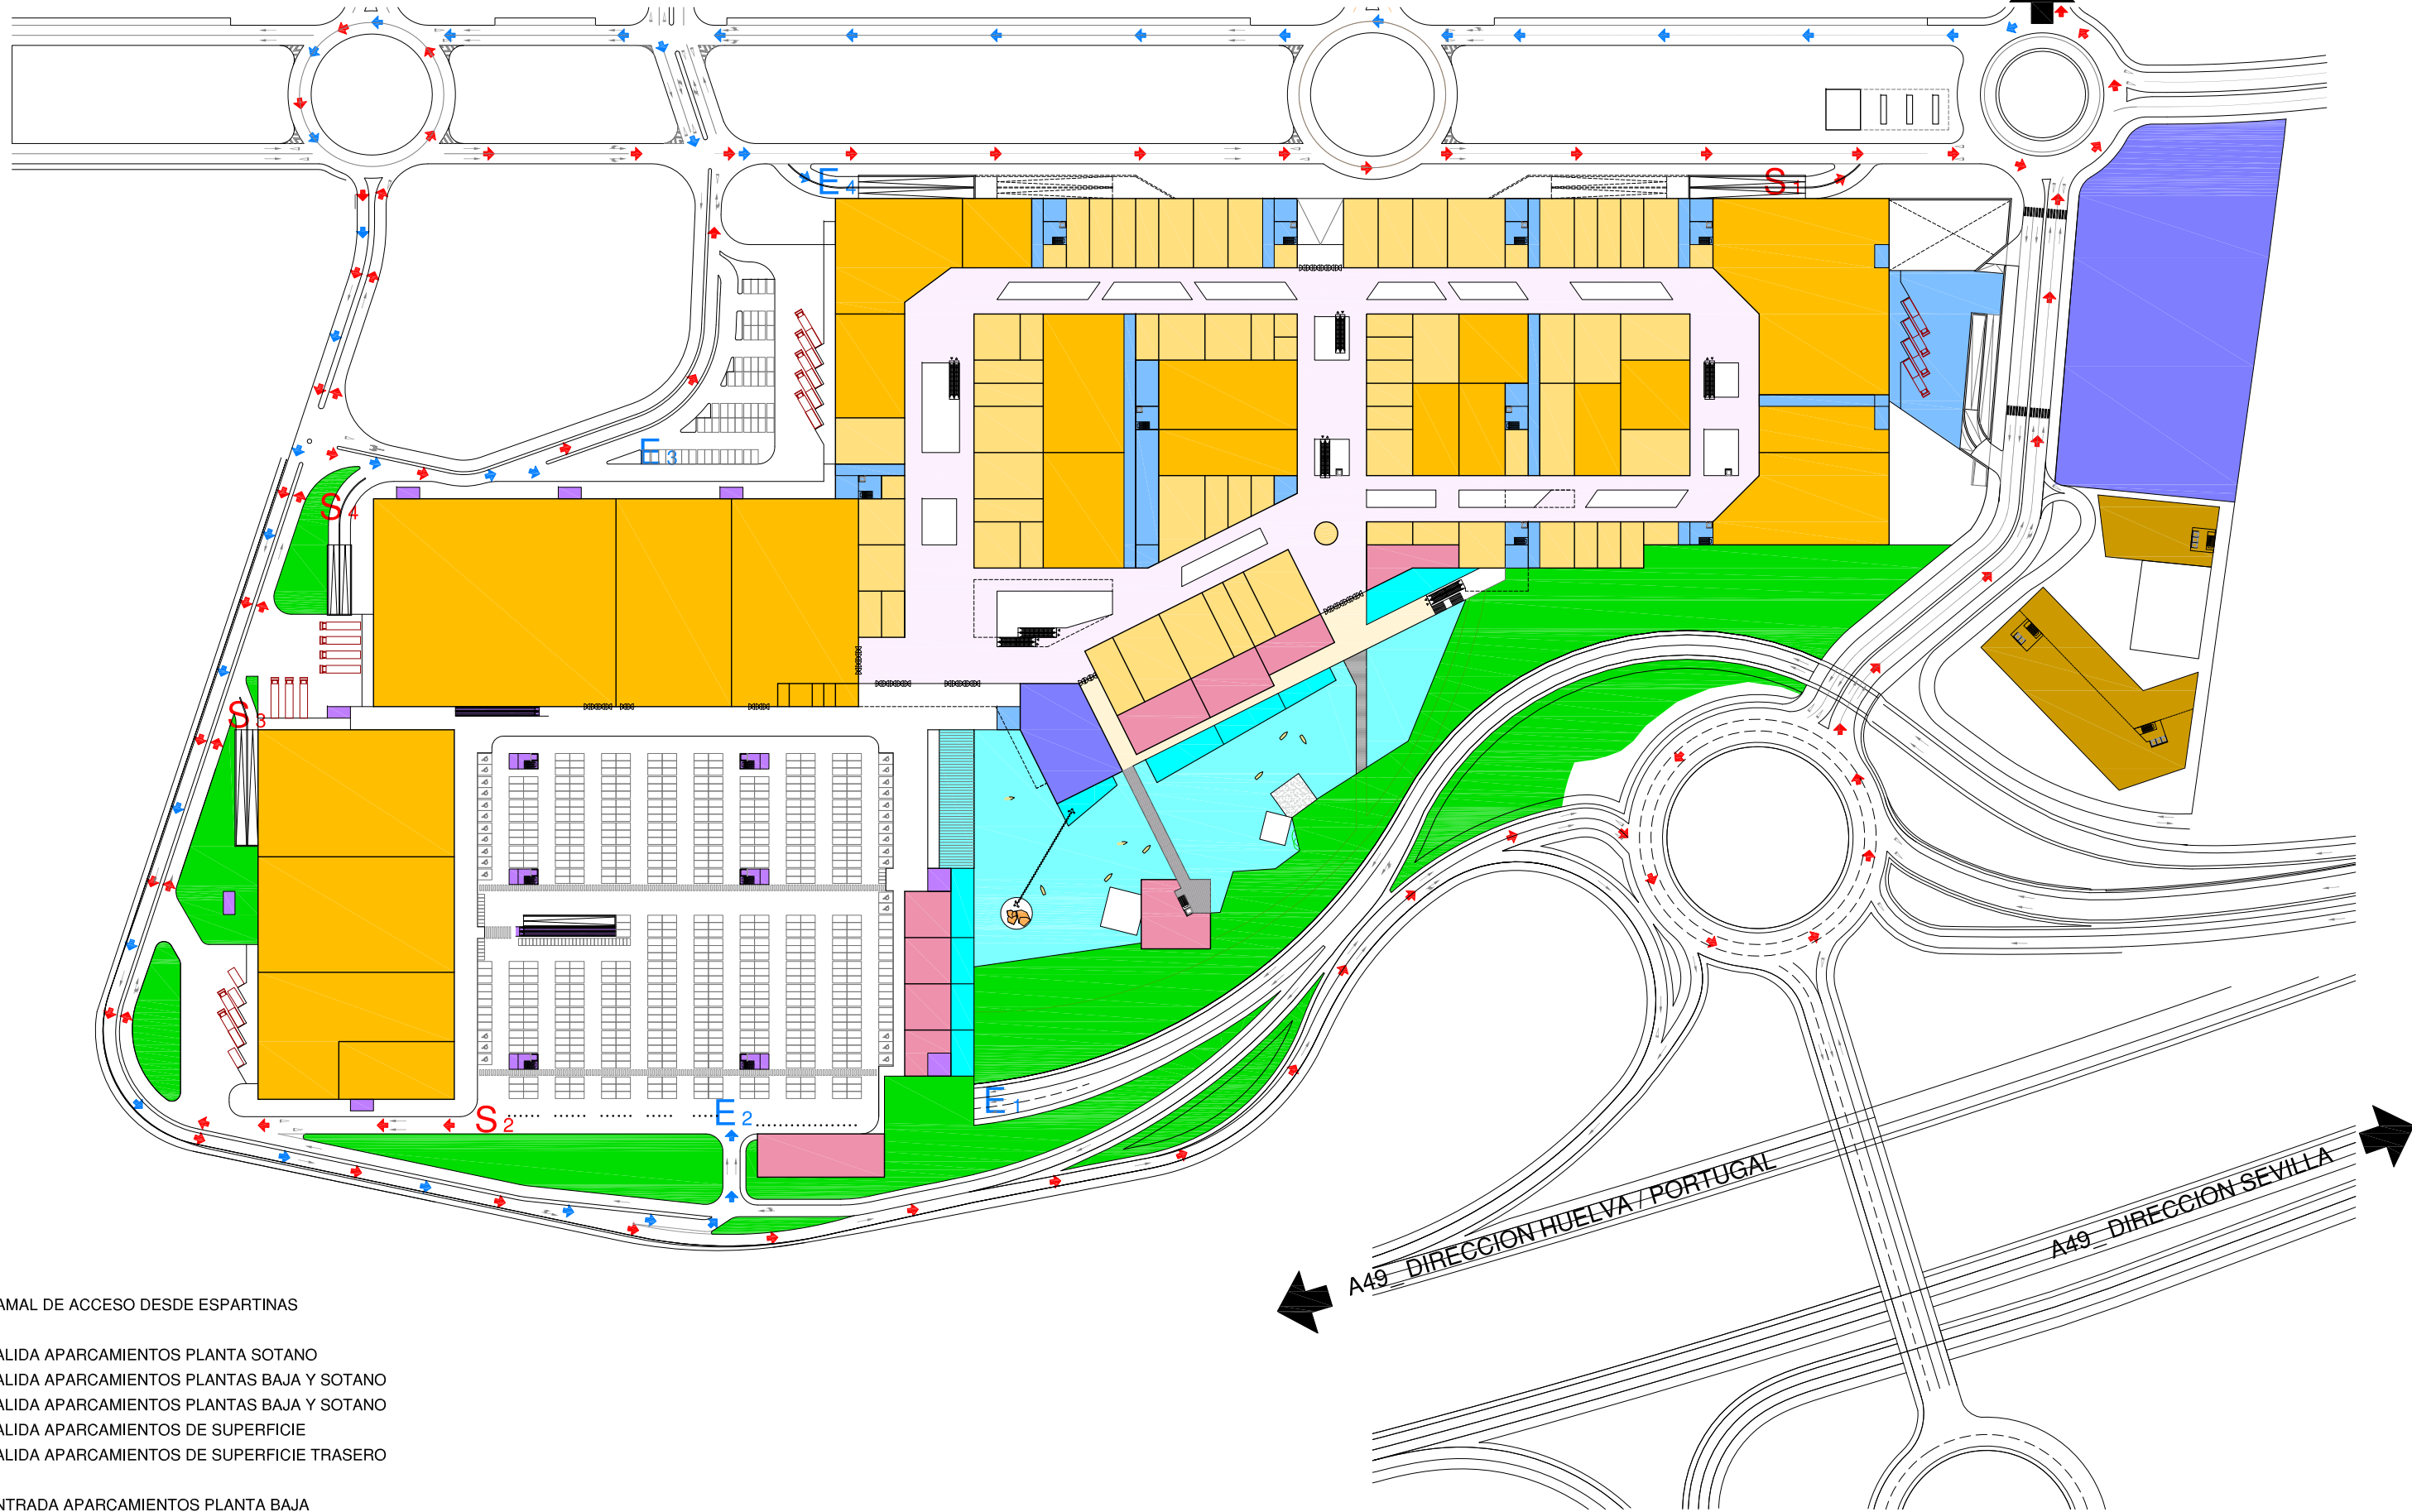

C<sub>1</sub> RAMAL DE ACCESO DESDE ESPARTINAS

- S<sub>1</sub> SALIDA APARCAMIENTOS PLANTA SOTANO
- S<sub>2</sub> SALIDA APARCAMIENTOS PLANTAS BAJA Y SOTANO
- S<sub>3</sub> SALIDA APARCAMIENTOS PLANTAS BAJA Y SOTANO
- S<sub>4</sub> SALIDA APARCAMIENTOS DE SUPERFICIE
- S<sub>5</sub> SALIDA APARCAMIENTOS DE SUPERFICIE TRASERO

- E<sub>1</sub> ENTRADA APARCAMIENTOS PLANTA BAJA
- E<sub>2</sub> ENTRADA APARCAMIENTOS DE SUPERFICIE
- E<sub>3</sub> ENTRADA APARCAMIENTOS DE SUPERFICIE TRASERO
- E<sub>4</sub> ENTRADA APARCAMIENTOS SOTANO

nota: el aparcamiento de superficie tiene una conexion de entrada con los aparcamientos de planta baja y sotano.

Arquitectos Fernando Carrascal Calle \_ José M<sup>a</sup> Fdez. de la Puente Irigoyen  
 Diseño Comercial Chapman Taylor ESPAÑA



Accesos y salidas Espartinas

Escala: 1/3.000

# WATERLAND SEVILLA

26 de Junio 2015