




**SECCIÓN 1-1'**

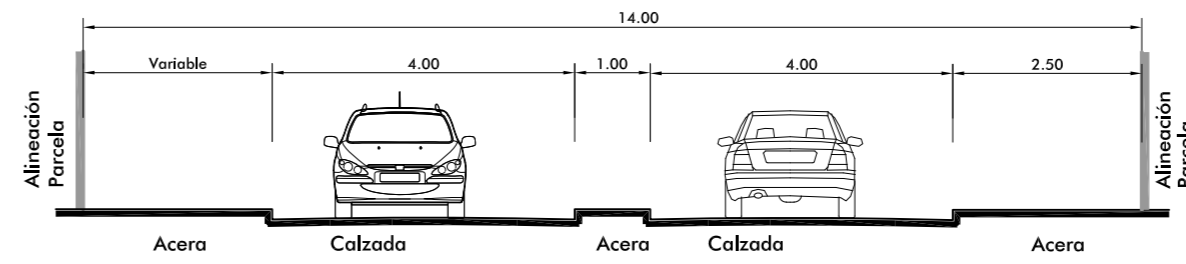


**SECCIÓN 2-2'**

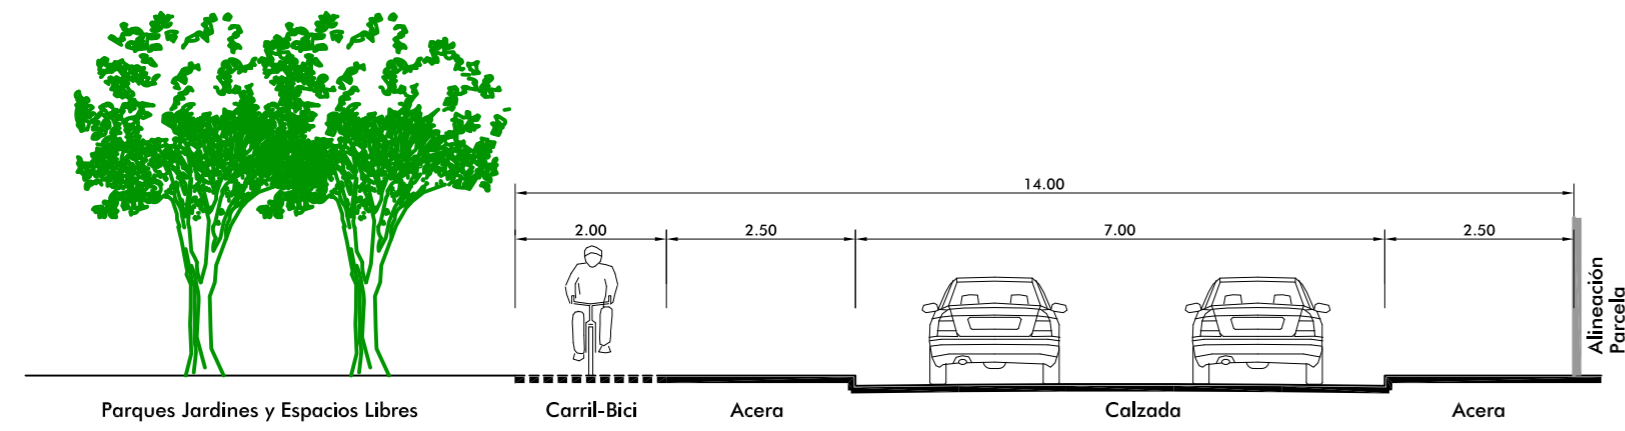


**SECCIÓN 3-3' BULEVAR CENTRAL**

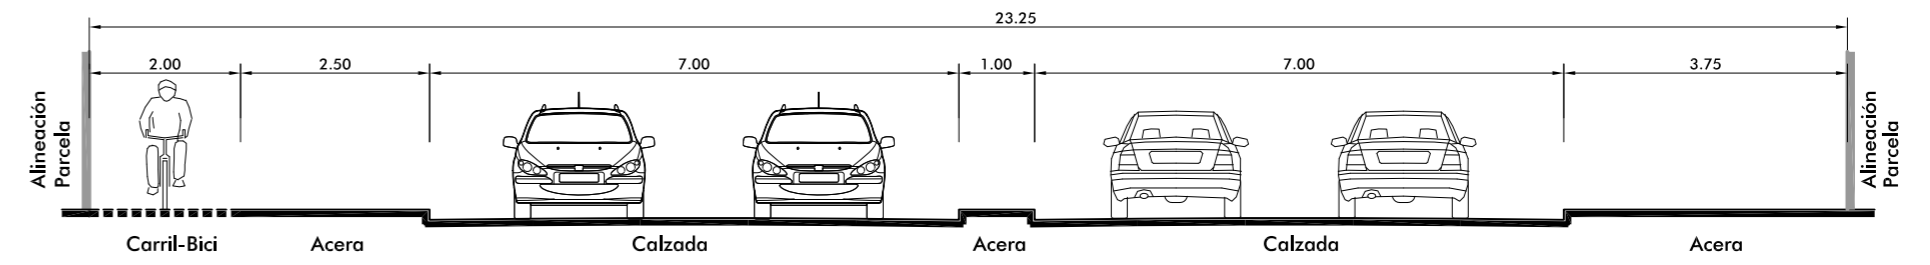


**SECCIÓN 4-4' SISTEMA GENERAL MUNICIPAL**

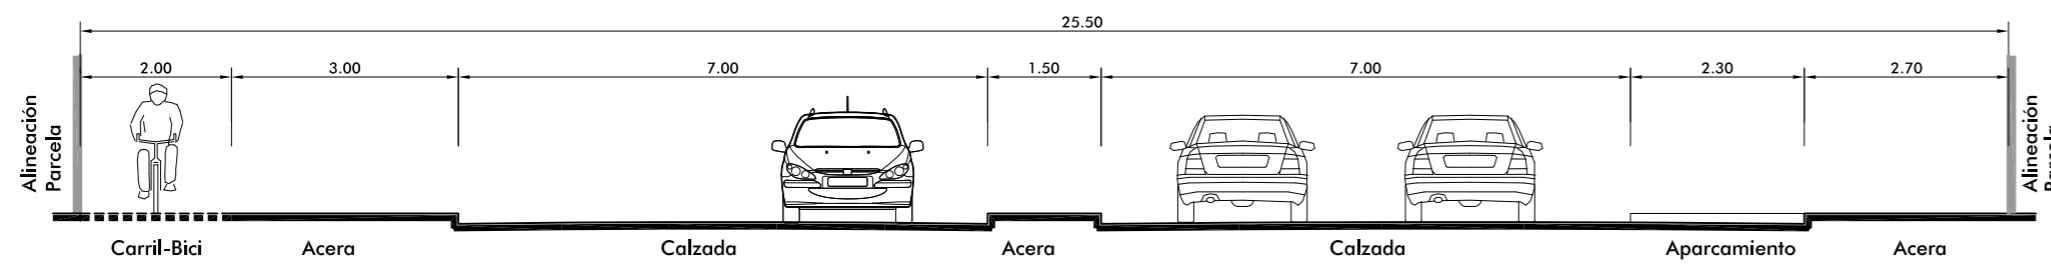


**SECCIÓN 5-5' SISTEMA GENERAL MUNICIPAL**

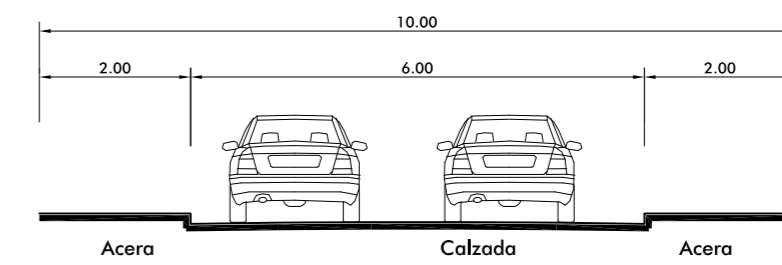


**SECCIÓN 6-6'**

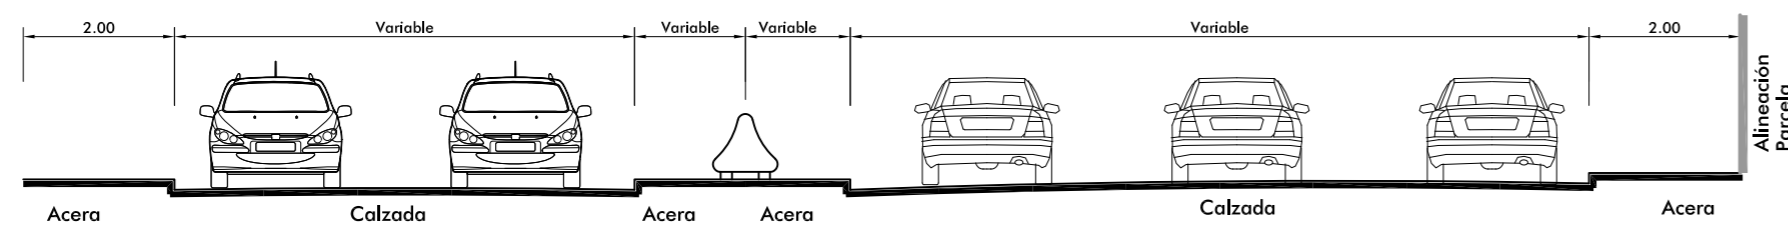


**SECCIÓN 7-7'**

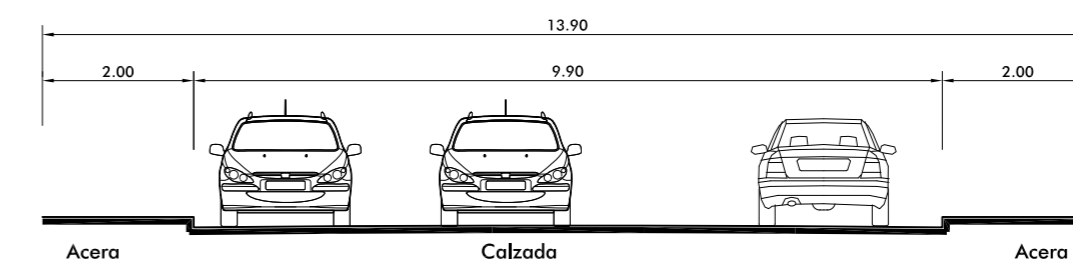

**SECCIÓN 8-8' ACCESO SEMISÓTANO**

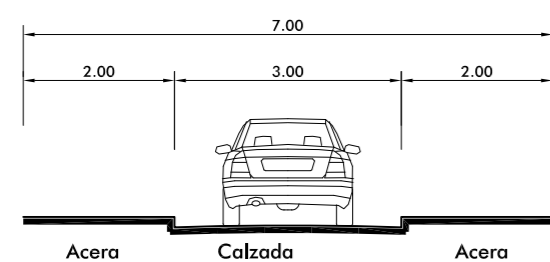

**SECCIÓN 9-9'**

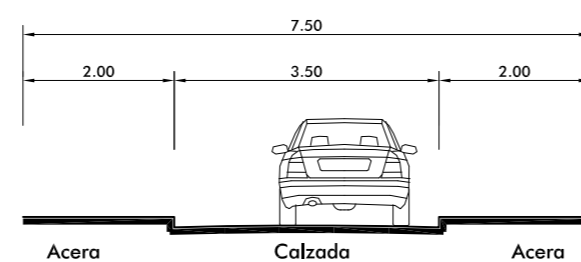

**SECCIÓN 10-10'**

**MODIFICADO**  
DICIEMBRE 2014

ARQUITECTO:  
Col. COAS n° 1522  
Fernando Carrascal Calle

ARQUITECTO:  
Col. COAS n° 1557  
José M° Fdez. de la Puente Irigoyen

NOTA.- VER VIARIO EN PLANO OR-2

**DOCUMENTO DE APROBACIÓN PROVISIONAL**

**PLAN PARCIAL "PARQUE TERCIARIO, COMERCIAL Y DE OCIO APROCÓM"**

**ESPARTINAS - SEVILLA**

**VIARIO: SECCIONES TRANSVERSALES**

DIBUJADO: Gervasio Vera

FECHA: Febrero 2014

PLANO:

ESCALA:

ARCHIVO:

ARQUITECTO:

URBANIZADOR:

**OR-2.1**

1:100

E-09.5

*José M. Fdez. de la Puente Irigoyen*  
Col. COAS n° 770

INNOVACIÓN Y COMERCIO URBANO, S.L.  
C.I.F. B-91695437