



Oeste-Vértice / V: 1:200 H: 1:1000 PROYECCIÓN PERFIL ACCESO A SEMISÓTANO

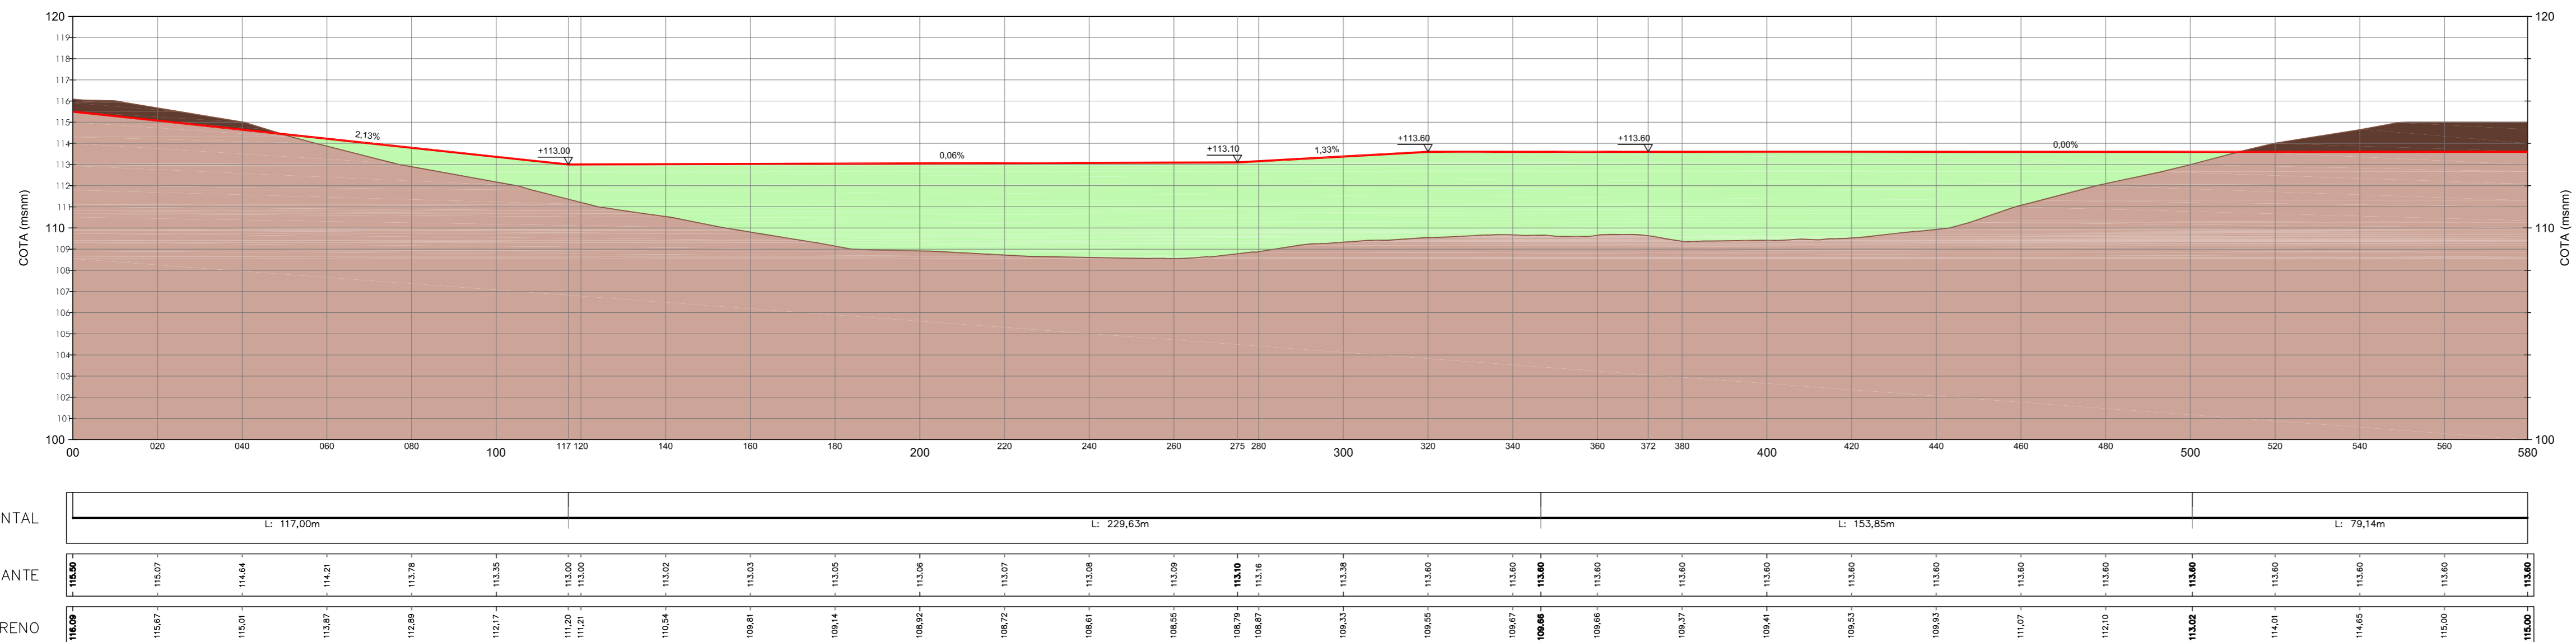

Bulevar Central / V: 1:200 H: 1:1000

- LEYENDA**
- RASANTE SUPERIOR VIARIO
 - TERRENO NATURAL
 - DESMONTE
 - TERRAPLÉN

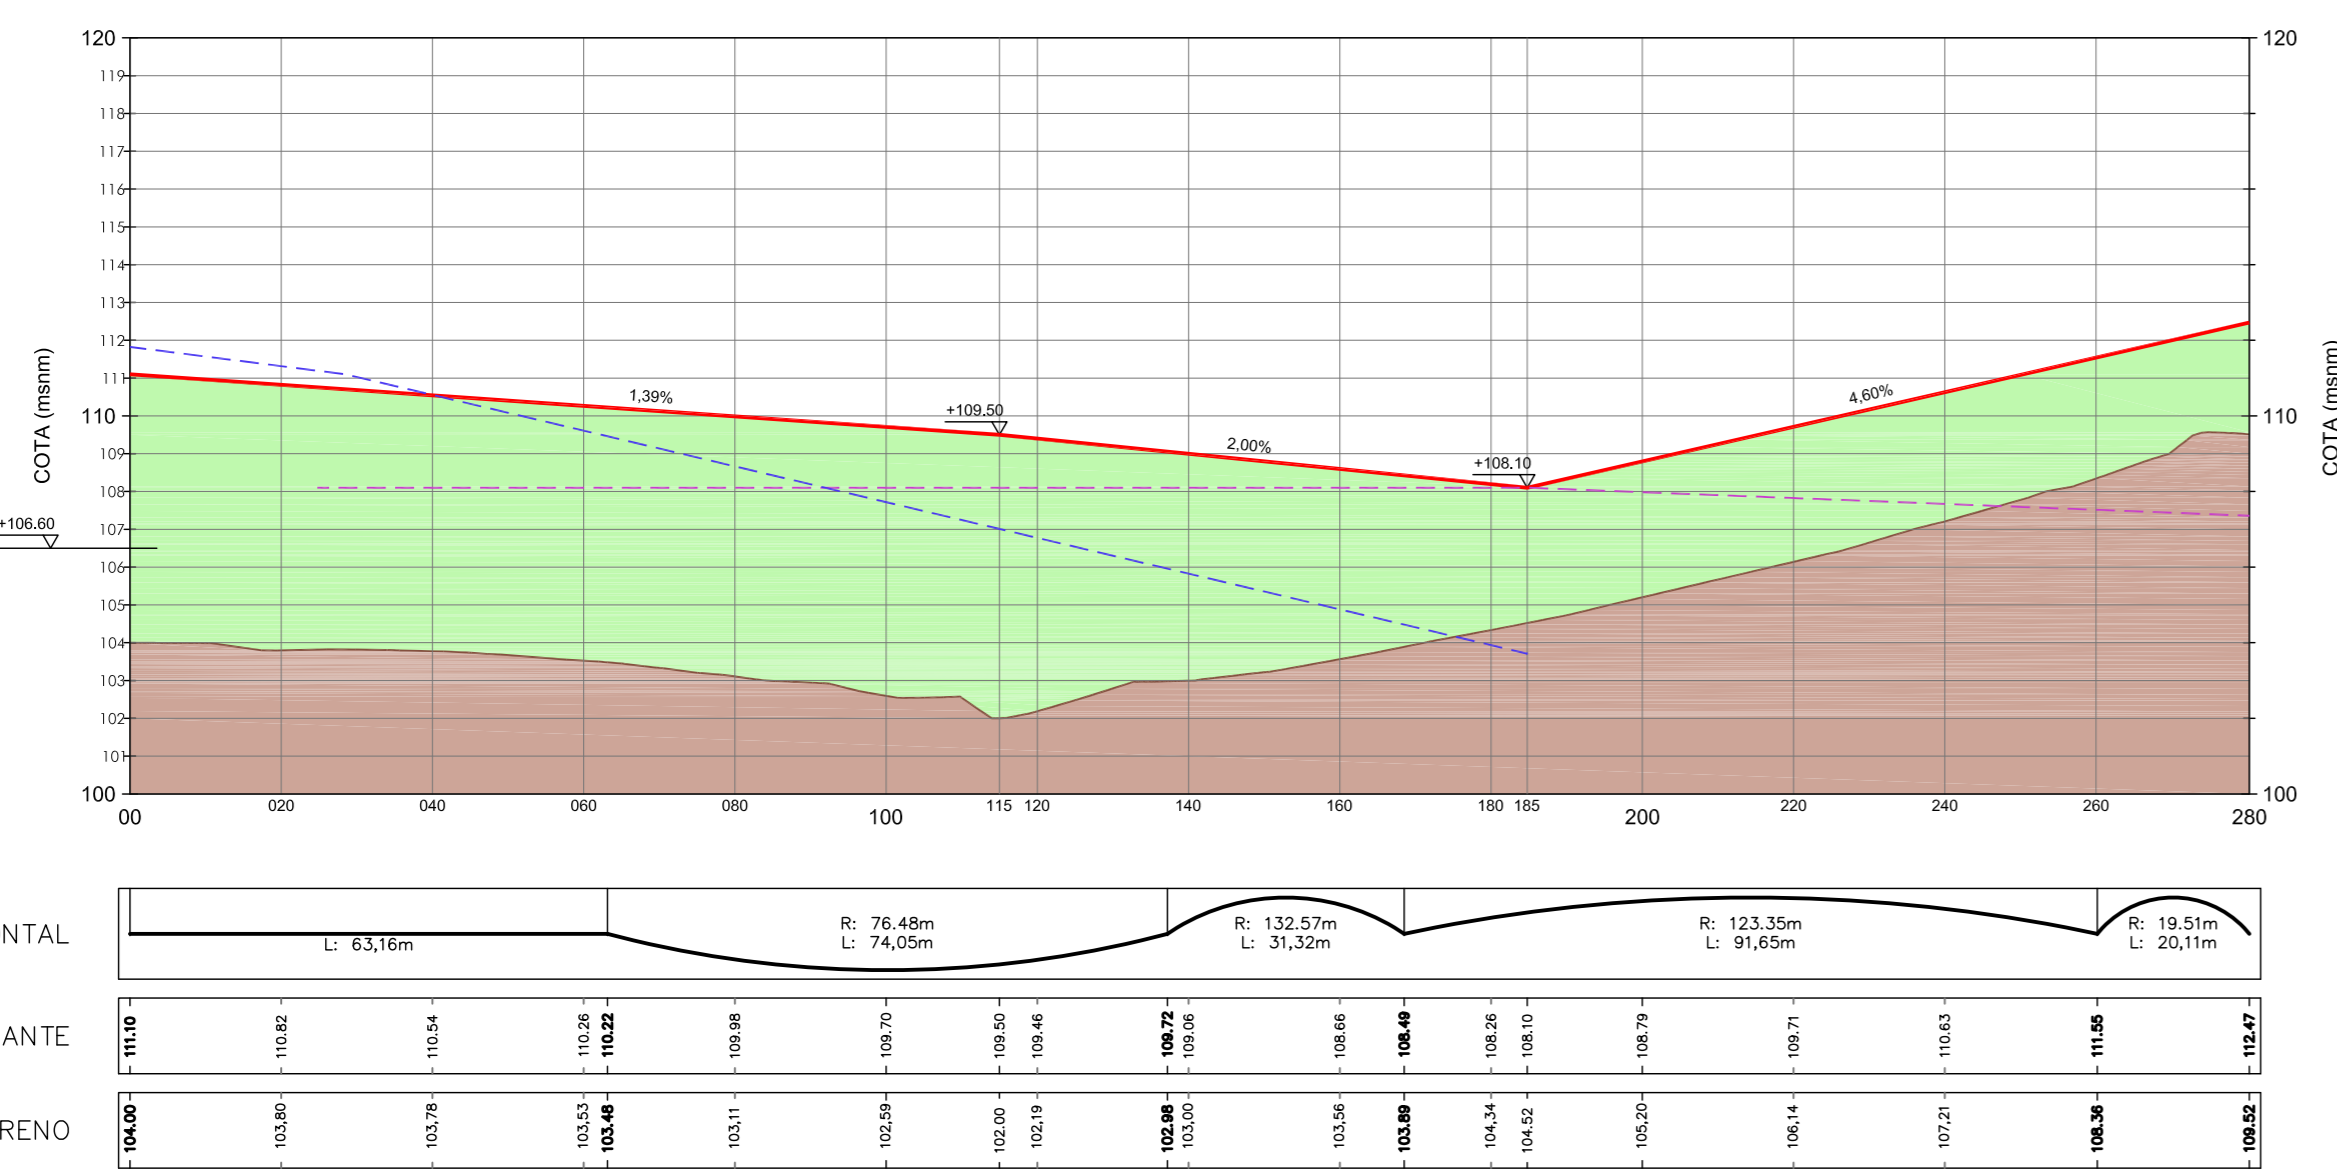

Salida a Rotonda / V: 1:200 H: 1:1000
 - - - - - PROYECCIÓN PERFIL OESTE-VÉRTICE
 - - - - - PROYECCIÓN PERFIL ACCESO A SEMISÓTANO

MODIFICADO
 DICIEMBRE 2014
 ARQUITECTO:
 Col. COAS nº 1522
 Fernando Carrascal Calle
 ARQUITECTO:
 Col. COAS nº 1557
 José Mº Fdez. de la Puente Irigoyen

NOTA.- VER VIARIO EN PLANO OR-2

DOCUMENTO DE APROBACIÓN PROVISIONAL

PLAN PARCIAL "PARQUE TERCIARIO, COMERCIAL Y DE OCIO APROCÓM"

ESPARTINAS - SEVILLA

VIARIO: SECCIONES LONGITUDINALES DIBUJADO: Gervasio Vera
 FECHA: Febrero 2014

PLANO: **OR-2.2** ESCALAS: V:1:200 H:1:1.000 ARCHIVO: E-09.5 ARQUITECTO: *Alvis Reuente* URBANIZADOR: INNOVACIÓN Y COMERCIO URBANO, S.L. Col. COAS nº 770 C.I.F. B-91695437