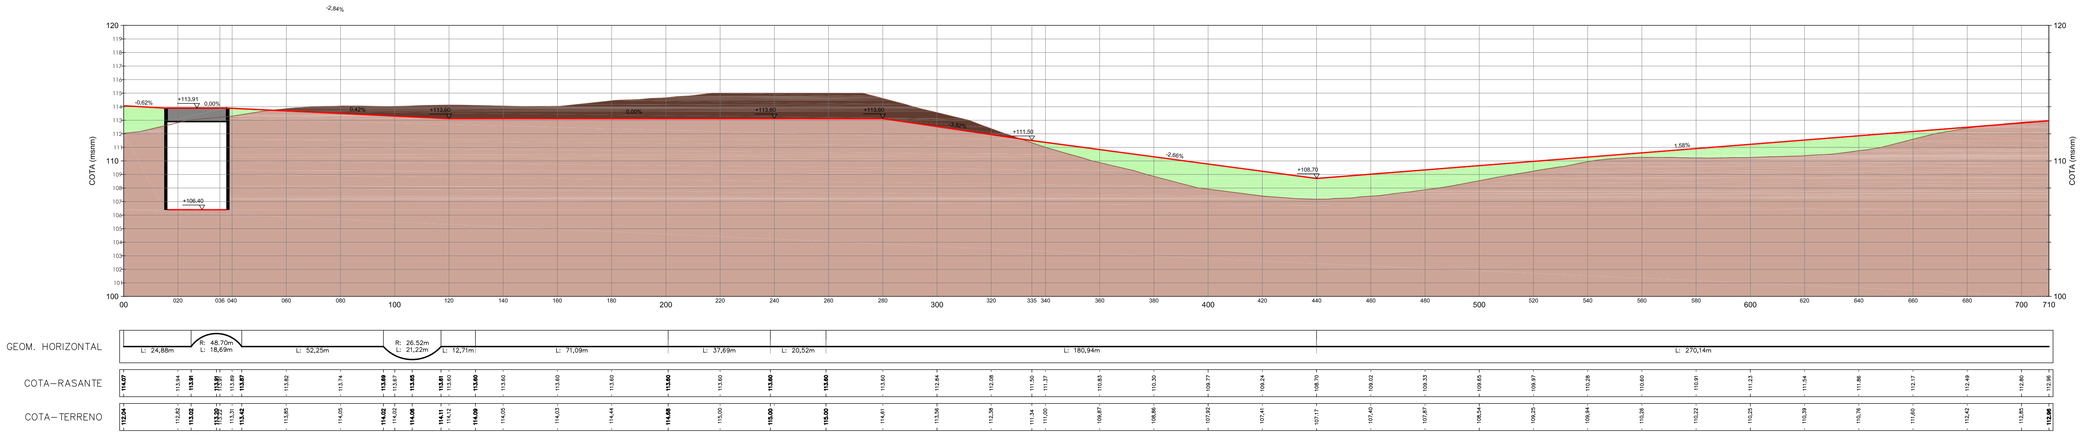

Sistema General E/ V 1:200 H 1:1000

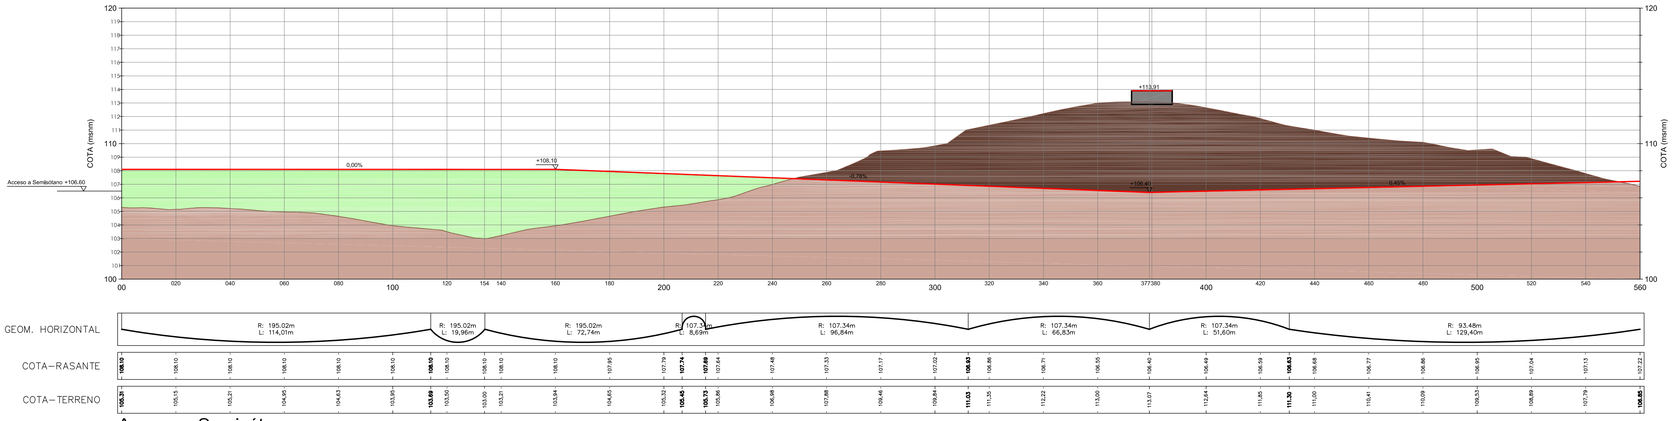

Acceso a Semisótano E/ V 1:200 H 1:1000

LEYENDA

- RASANTE SUPERIOR VIARIO
- TERRENO NATURAL
- DESMONTE
- TERRAPLÉN
- ESTRUCTURA ELEVADA

MODIFICADO
DICIEMBRE 2014

ARQUITECTO:
Col. COAS nº 1522
Fernando Carrascal Calle

ARQUITECTO:
Col. COAS nº 1557
José Mª Fdez. de la Puente Irigoyen

NOTA.- VER VIARIO EN PLANO OR-2

DOCUMENTO DE APROBACIÓN PROVISIONAL

PLAN PARCIAL "PARQUE TERCIARIO, COMERCIAL Y DE OCIO APROCÓM"

ESPARTINAS - SEVILLA

VIARIO: SECCIONES LONGITUDINALES

PLANO: OR-2.3	ESCALAS: V-1:200 H-1:1.000	ARCHIVO: E-09.5	ARQUITECTO: Col. COAS nº 770	DIBUJADO: Gervasio Vera FECHA: Febrero 2014 URBANIZADOR: INNOVACIÓN Y COMERCIO URBANO, S.L. C.I.F. B-91695437