

**LEYENDA**

**VIARIO**

	CARRIL-BICI [2.00 mts.]
	ACERA BORDILLO CALZADA
	CALZADA
	ACERA
	MURO DE CONTENCIÓN

**ALINEACIONES**

	ALINEACIÓN EXTERIOR DE MANZANA [APROXIMADA CON EL SISTEMA LOCAL DE PARQUES, JARDINES Y ESPACIOS LIBRES PÚBLICOS]
	LÍMITE APROXIMADO DEL SISTEMA LOCAL DE PARQUES, JARDINES Y ESPACIOS LIBRES PÚBLICOS

**RASANTES**

	RASANTE VIARIO ACABADO
--	------------------------

**AFECCIONES [s/ LEY 25/1988, de Carreteras]**

	LÍMITE ZONA DE AFECCIÓN [Art.º 23]
	LÍNEA LÍMITE DE EDIFICACIÓN [Art.º 25]

**SEÑALIZACIÓN**


	PINTURA DE VIARIO
--	-------------------

**SUPERFICIE**

VIARIO RODADO, CARRIL-BICI Y ACERAS	29.588 m <sup>2</sup>
-------------------------------------	-----------------------

**DELIMITACIONES**

	LÍMITE DEL SECTOR
	LÍMITE DEL ÁMBITO
	LÍMITE TÉRMINO MUNICIPAL

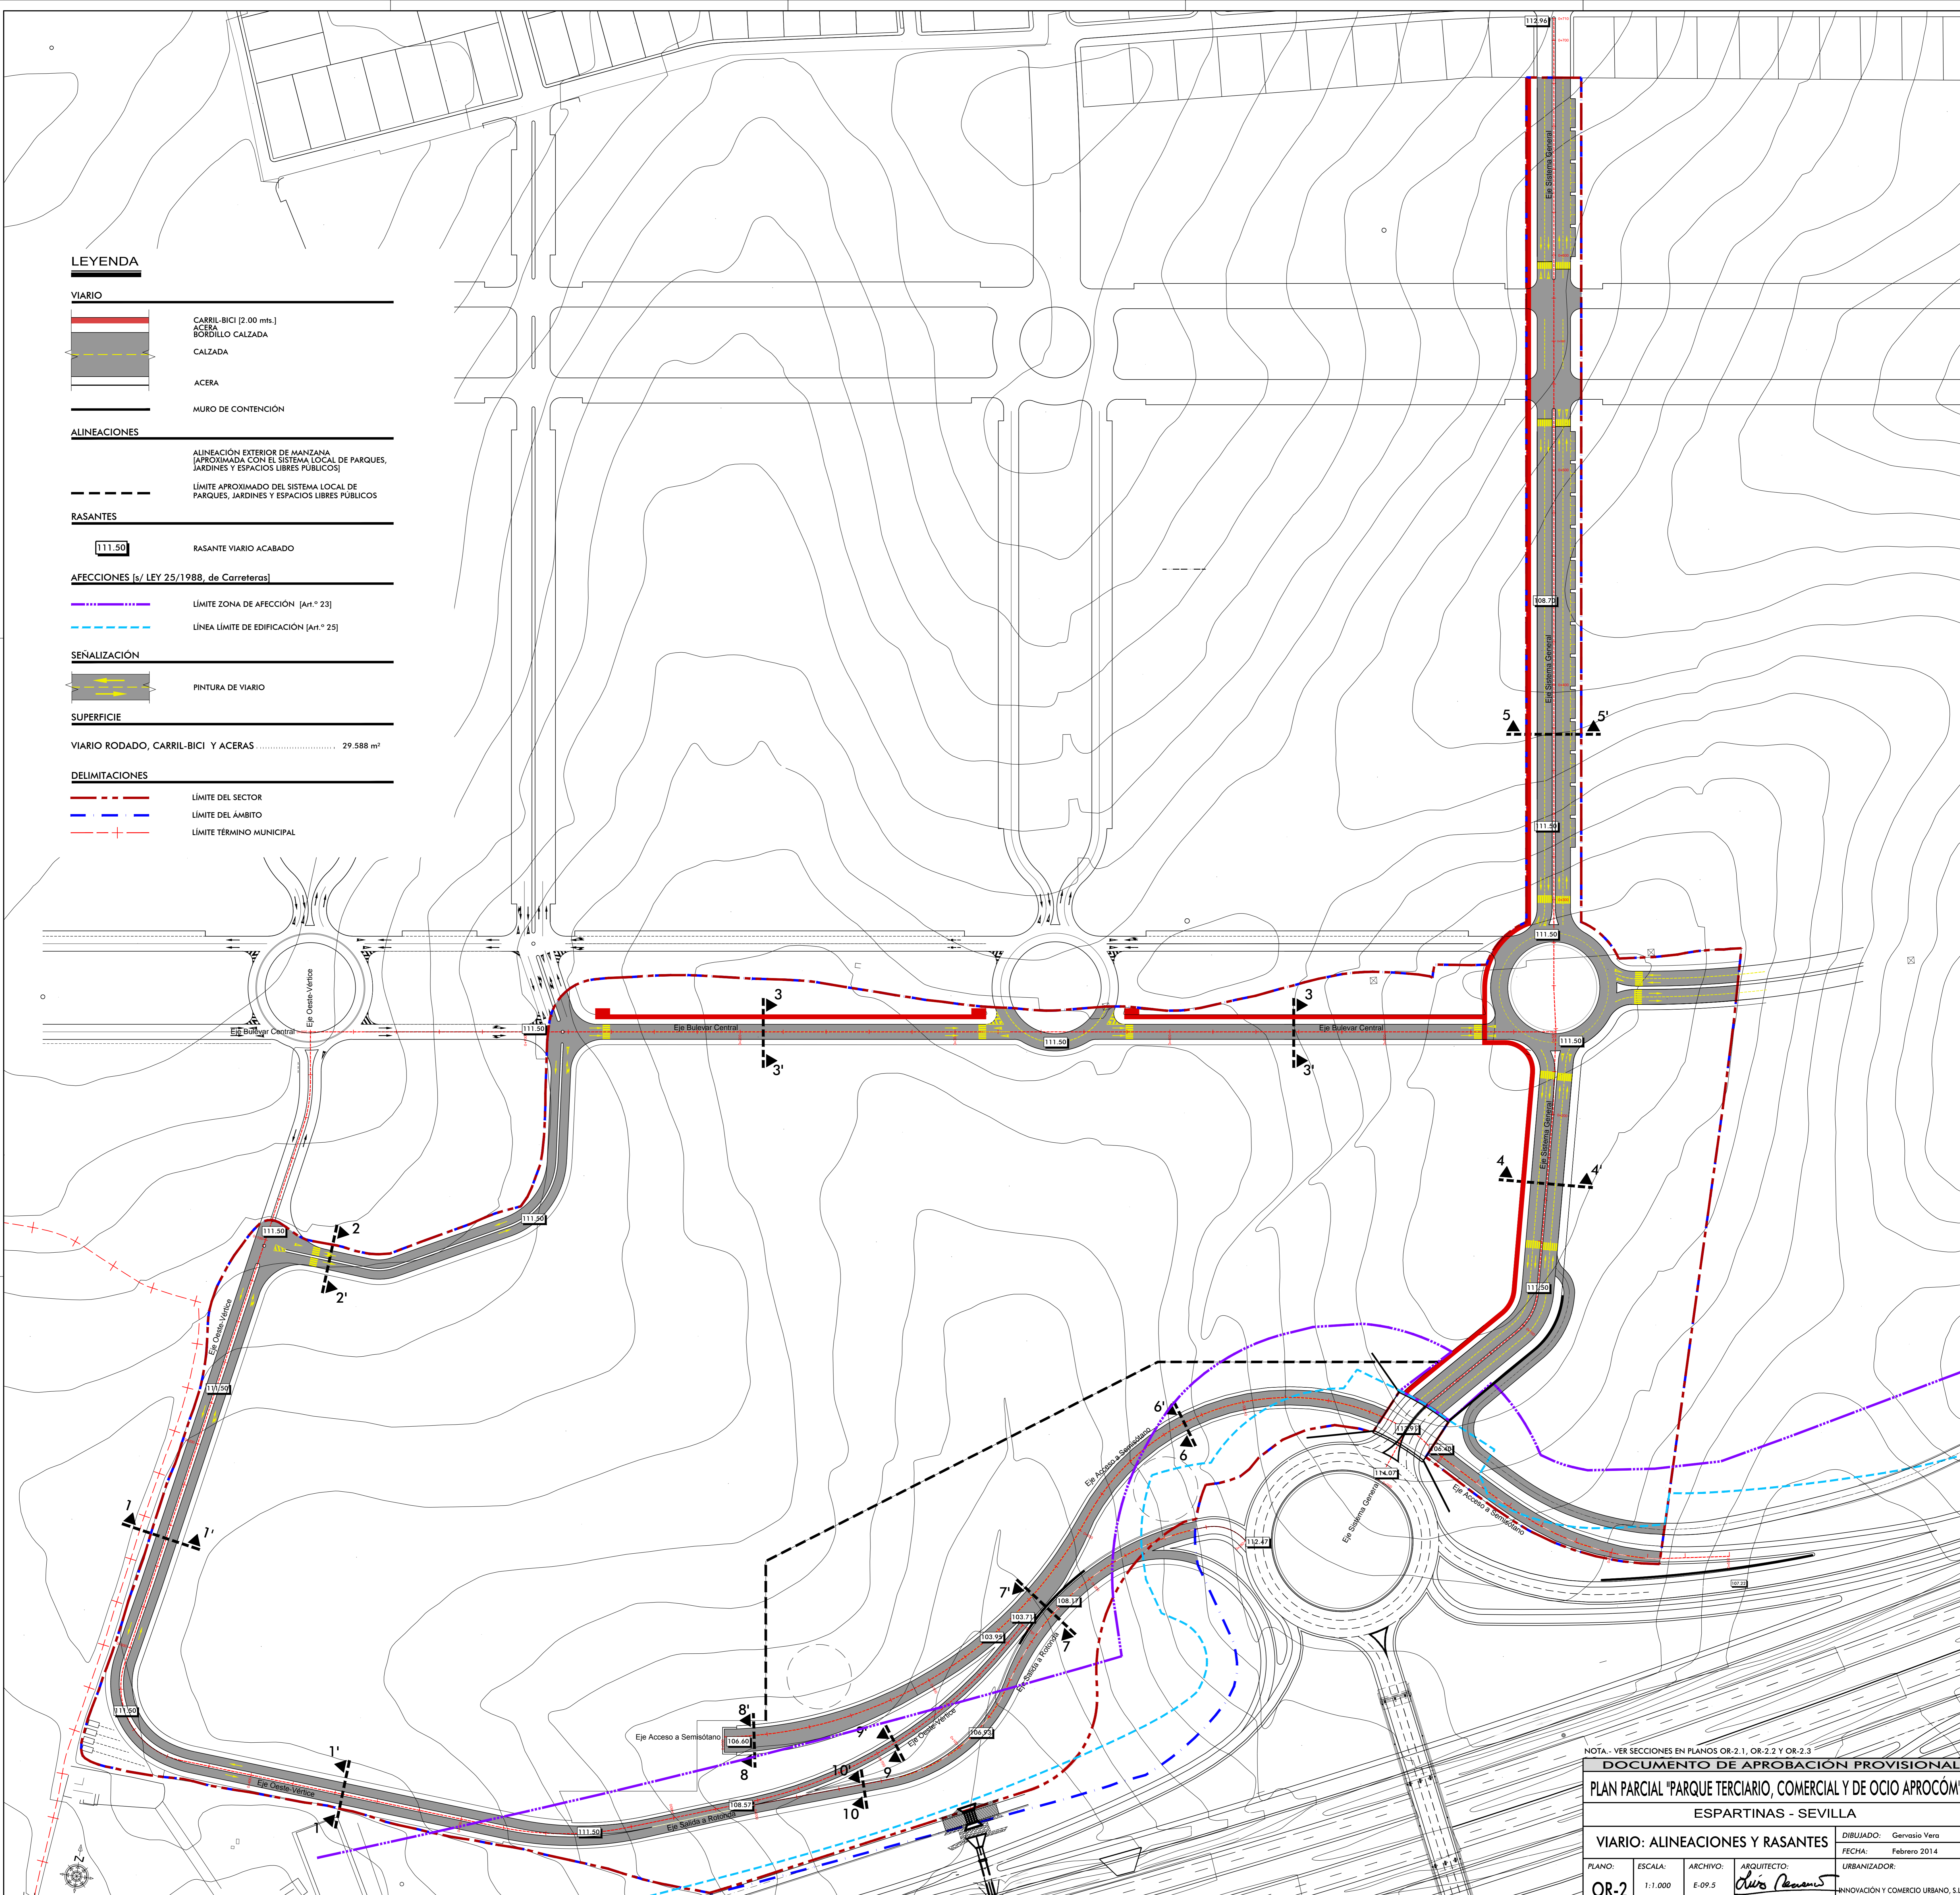

NOTA - VER SECCIONES EN PLANOS OR-2.1, OR-2.2 Y OR-2.3

**DOCUMENTO DE APROBACIÓN PROVISIONAL**  
**PLAN PARCIAL "PARQUE TERCIARIO, COMERCIAL Y DE OCIO APROCOM"**  
**ESPARTINAS - SEVILLA**

<b>VIARIO: ALINEACIONES Y RASANTES</b>		DIBUJADO: Gervasio Vera
		FECHA: Febrero 2014
PLANO: OR-2	ESCALA: 1:1.000	ARCHIVO: E-09.5
ARQUITECTO: <i>Olivero</i>		URBANIZADOR:
Col. COAS nº 770		ASOCIACIÓN Y COMERCIO URBANO, S.L. C.I.F. B-91695437