


LEYENDA

VIARIO	
	CARRIL-BICI (2.00 mts.)
	BORDILLO CAJAZADA
	CALZADA
	ACERA
	MURO DE CONTENCIÓN
ALINEACIONES	
	ALINEACIÓN EXTERIOR DE MANZANA (APROXIMADA CON EL SISTEMA LOCAL DE PARQUES, JARDINES Y ESPACIOS LIBRES PÚBLICOS)
	LÍMITE APROXIMADO DEL SISTEMA LOCAL DE PARQUES, JARDINES Y ESPACIOS LIBRES PÚBLICOS
RASANTES	
	RASANTE VIARIO ACABADO
AFECCIONES [6ª LEY 25/1988, de Carreteras]	
	LÍMITE ZONA DE AFECCIÓN [Art.º 23]
	LÍNEA LÍMITE DE EDIFICACIÓN [Art.º 25]
SEÑALIZACIÓN	
	PINTURA DE VIARIO
SUPERFICIE	
	VIARIO RODADO, CARRIL-BICI Y ACERAS 29.588 m²
DELIMITACIONES	
	LÍMITE DEL SECTOR
	LÍMITE DEL ÁMBITO
	LÍMITE TÉRMINO MUNICIPAL

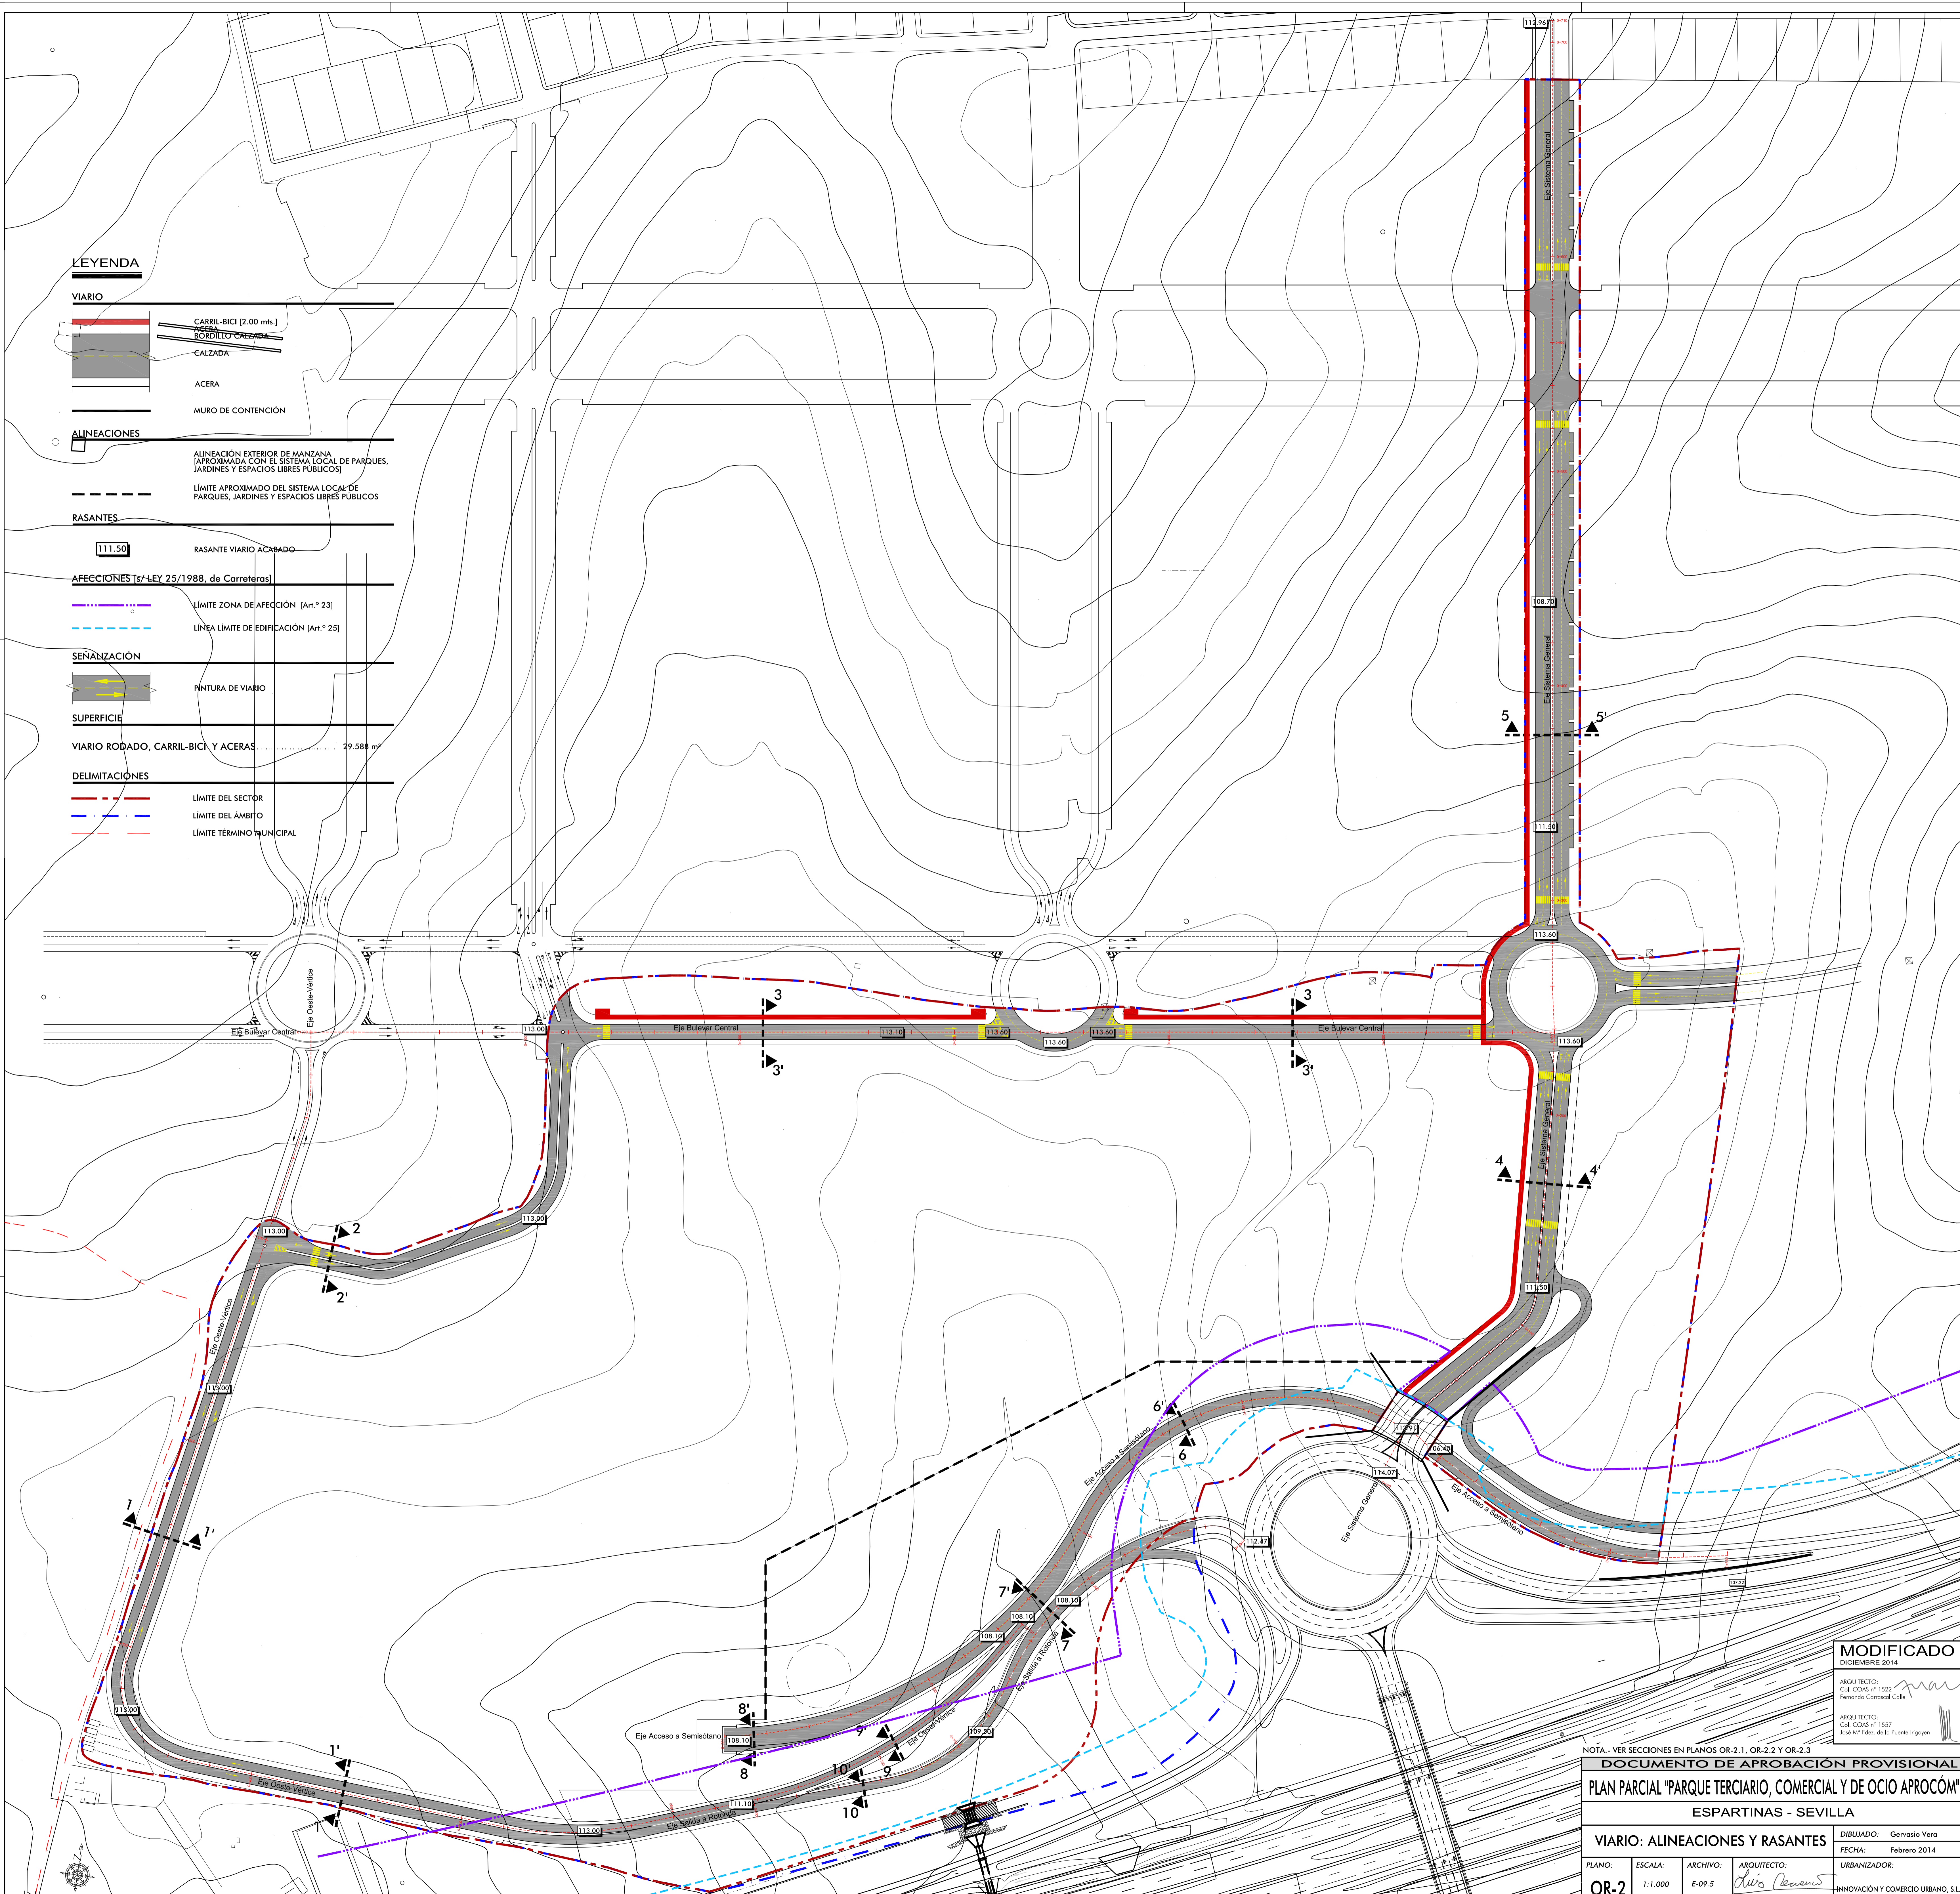

MODIFICADO
 DICIEMBRE 2014

ARQUITECTO:
 Cal. COAG nº 1922
 Fernando Coronado Calle

ARQUITECTO:
 Cal. COAG nº 1557
 José W. Fdez. de la Fuente Iglesias

NOTA.- VER SECCIONES EN PLANOS OR-2.1, OR-2.2 Y OR-2.3

DOCUMENTO DE APROBACIÓN PROVISIONAL
PLAN PARCIAL "PARQUE TERCIARIO, COMERCIAL Y DE OCIO APROCOM"
 ESPARTINAS - SEVILLA

VIARIO: ALINEACIONES Y RASANTES		DIBUJADO: Gervasio Vera
		FECHA: Febrero 2014
PLANO: OR-2	ESCALA: 1:1.000	ARCHIVO: E-09.5
ARQUITECTO: <i>Osca Benito</i>		URBANIZADOR: ANUNCIACIÓN Y COMERCIO URBANO, S.L.
		Cal. COAG nº 770

