

LEYENDA

USOS


- ZONIFICACIÓN [S/ CUADRO]
- LÍMITE APROXIMADO DE USO
- 127.436 m²
165.667 m² SUPERFICIE DE SUELO APROVECHAMIENTO

AFECCIONES [s/ LEY 25/1988, de Carreteras]

- LÍMITE ZONA DE AFECCIÓN [Art.º 23]
- LINEA LÍMITE DE EDIFICACIÓN [Art.º 25]

DELIMITACIONES

- LÍMITE DEL SECTOR
- LÍMITE DEL ÁMBITO
- LÍMITE TÉRMINO MUNICIPAL

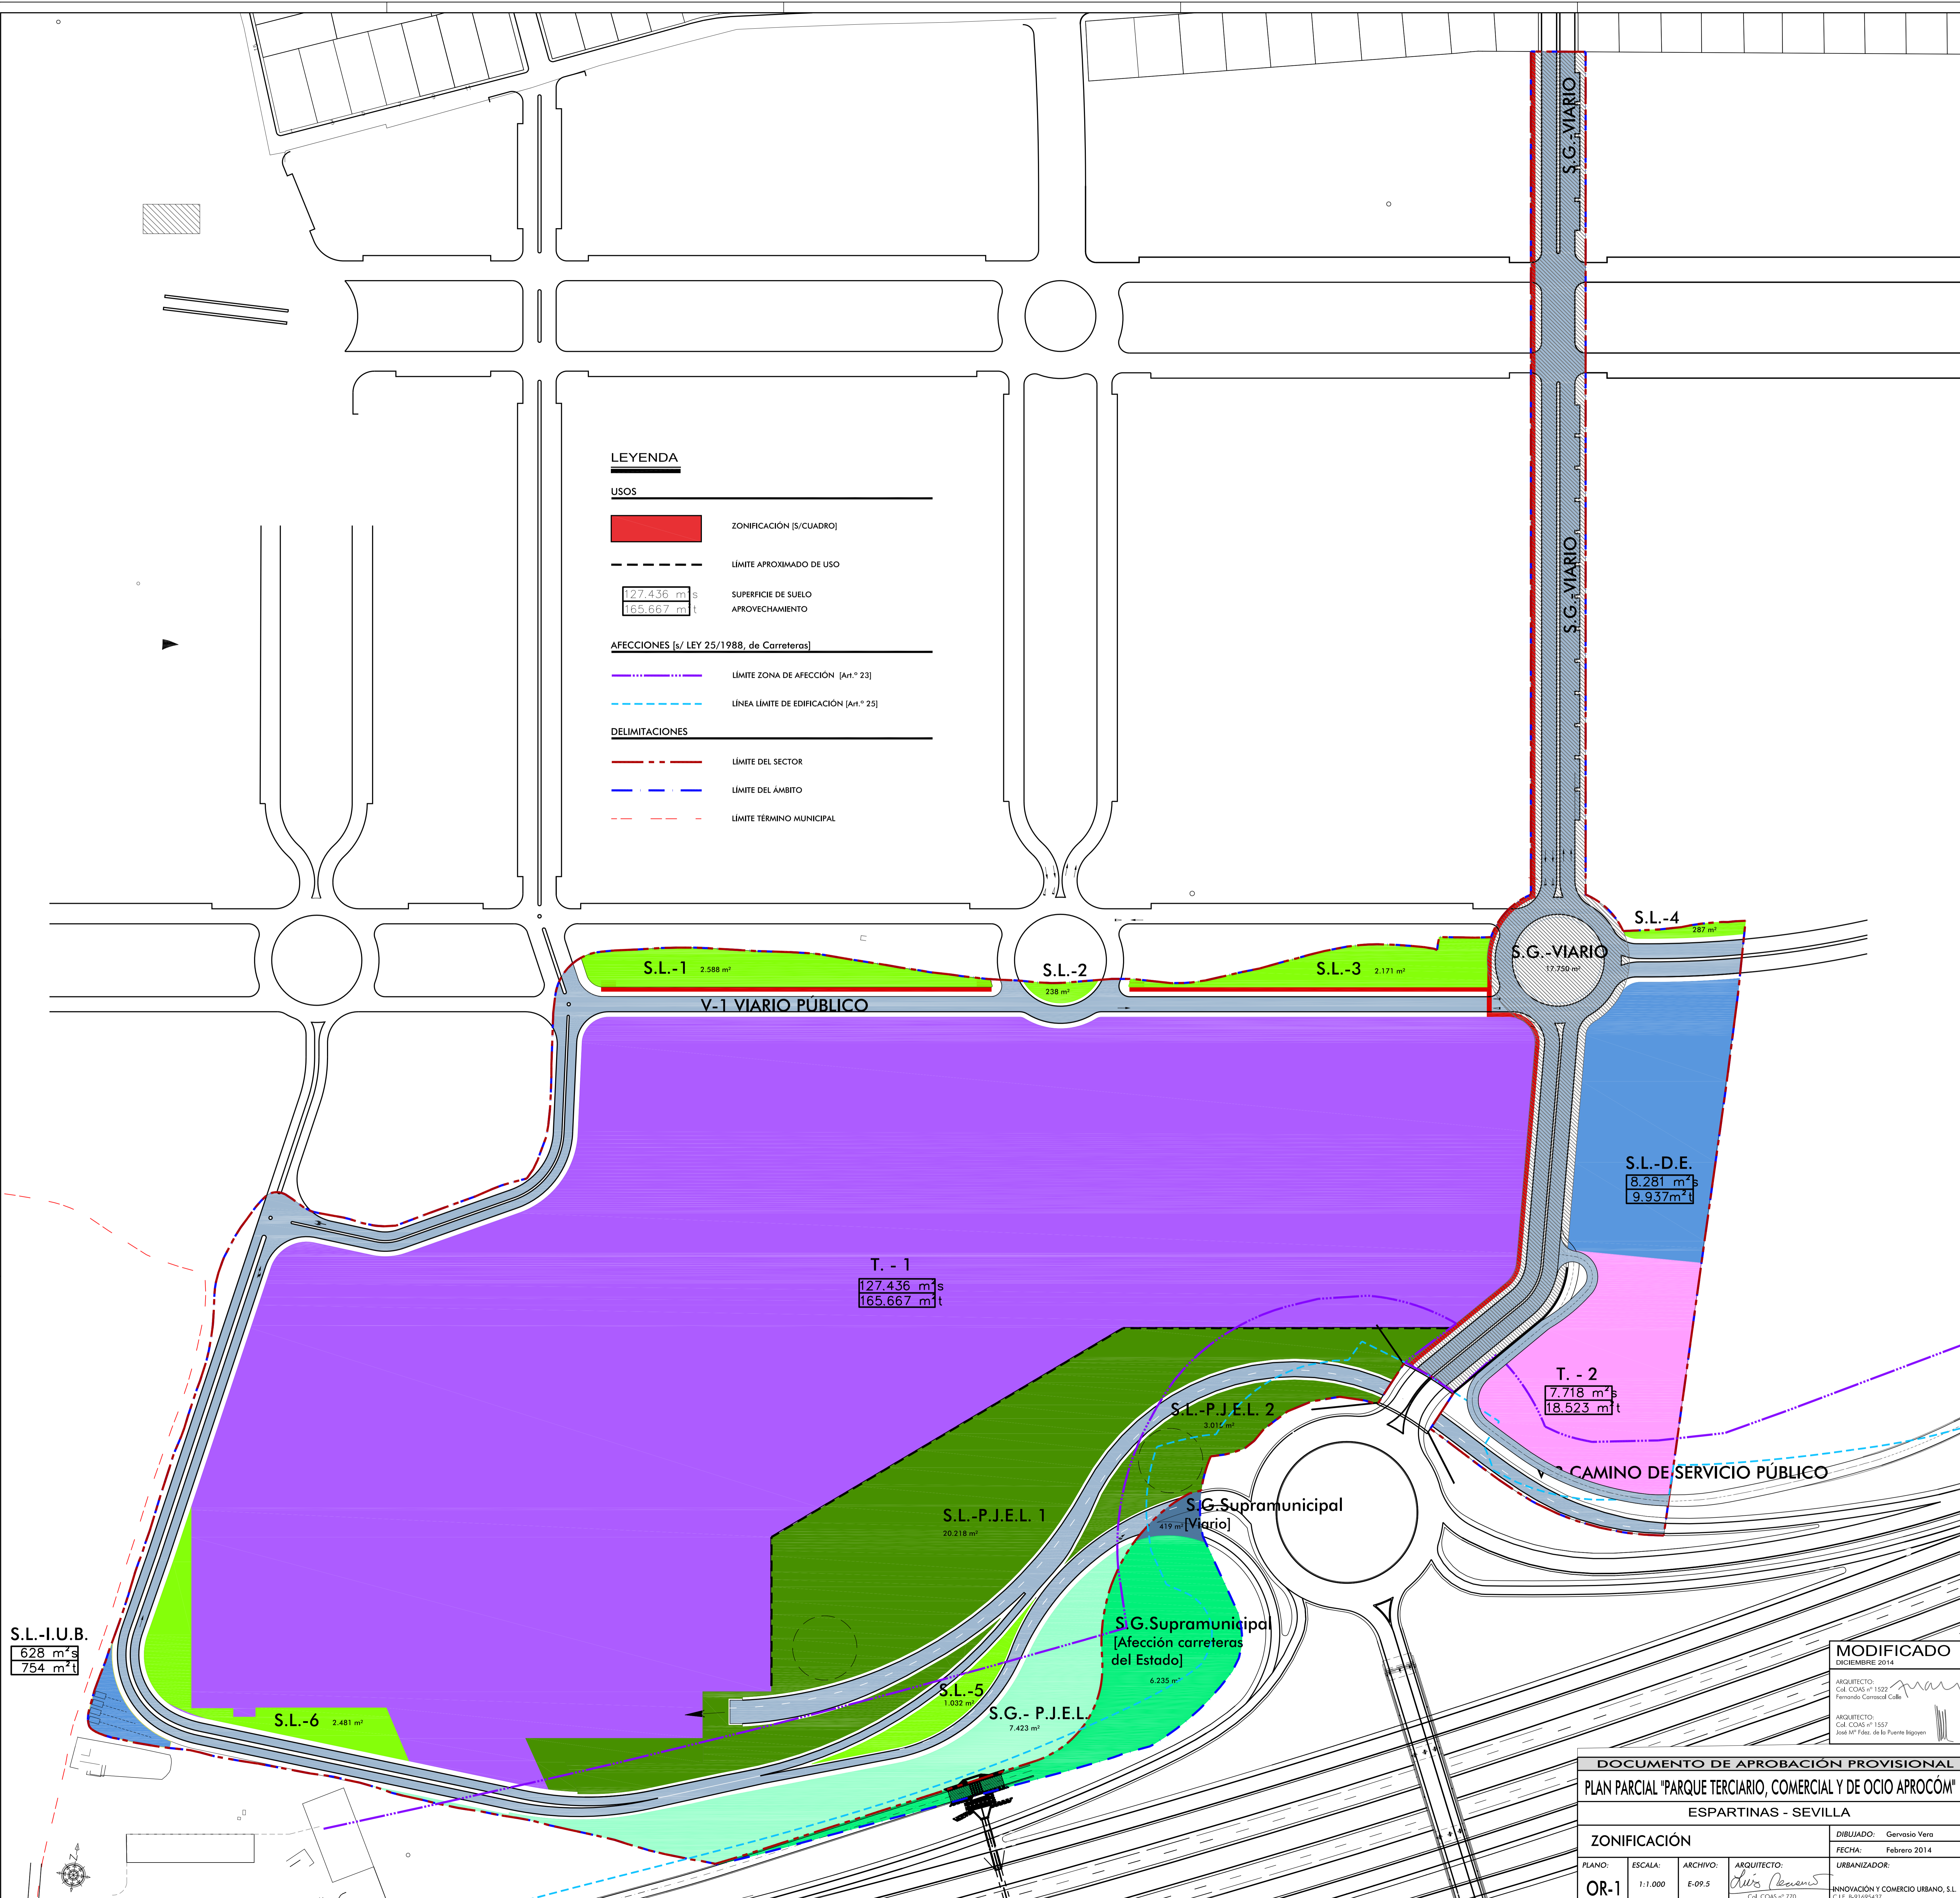

MODIFICADO
 DICIEMBRE 2014
 ARQUITECTO:
 Cal. COAG nº 1922
 Fernando Coronado Calle
 ARQUITECTO:
 Cal. COAG nº 1557
 José Mº Fdez. de la Puente Blázquez

DOCUMENTO DE APROBACIÓN PROVISIONAL			
PLAN PARCIAL "PARQUE TERCIARIO, COMERCIAL Y DE OCIO APROCOM"			
ESPARTINAS - SEVILLA			
ZONIFICACIÓN		DIBUJADO: Gervasio Vera	
		FECHA: Febrero 2014	
PLANO: OR-1	ESCALA: 1:1.000	ARCHIVO: E-09.5	ARQUITECTO: <i>Alvaro Paredes</i>
			URBANIZADOR:
			INNOVACIÓN Y COMERCIO URBANO, S.L. C.I.F. B-91695437