








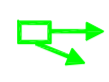


**LEYENDA**




**RED DE PLUVIALES**


-  ALIVIADERO
-  RED DE PVC
-  POZO DE SALTO
-  POZO DE REGISTRO
-  IMBORNAL SIFÓNICO
-  ARQUETA RECOGIDA AGUAS DE CUNETAS
-  SENTIDO DE EVACUACIÓN
-  REJILLA SUMIDERO

**TOPOGRAFÍA**

-  135.72 COTA DEL TERRENO
-  CURVA DE NIVEL

**DELIMITACIONES**

-  LÍMITE DEL SECTOR
-  LÍMITE DEL ÁMBITO
-  LÍMITE TÉRMINO MUNICIPAL

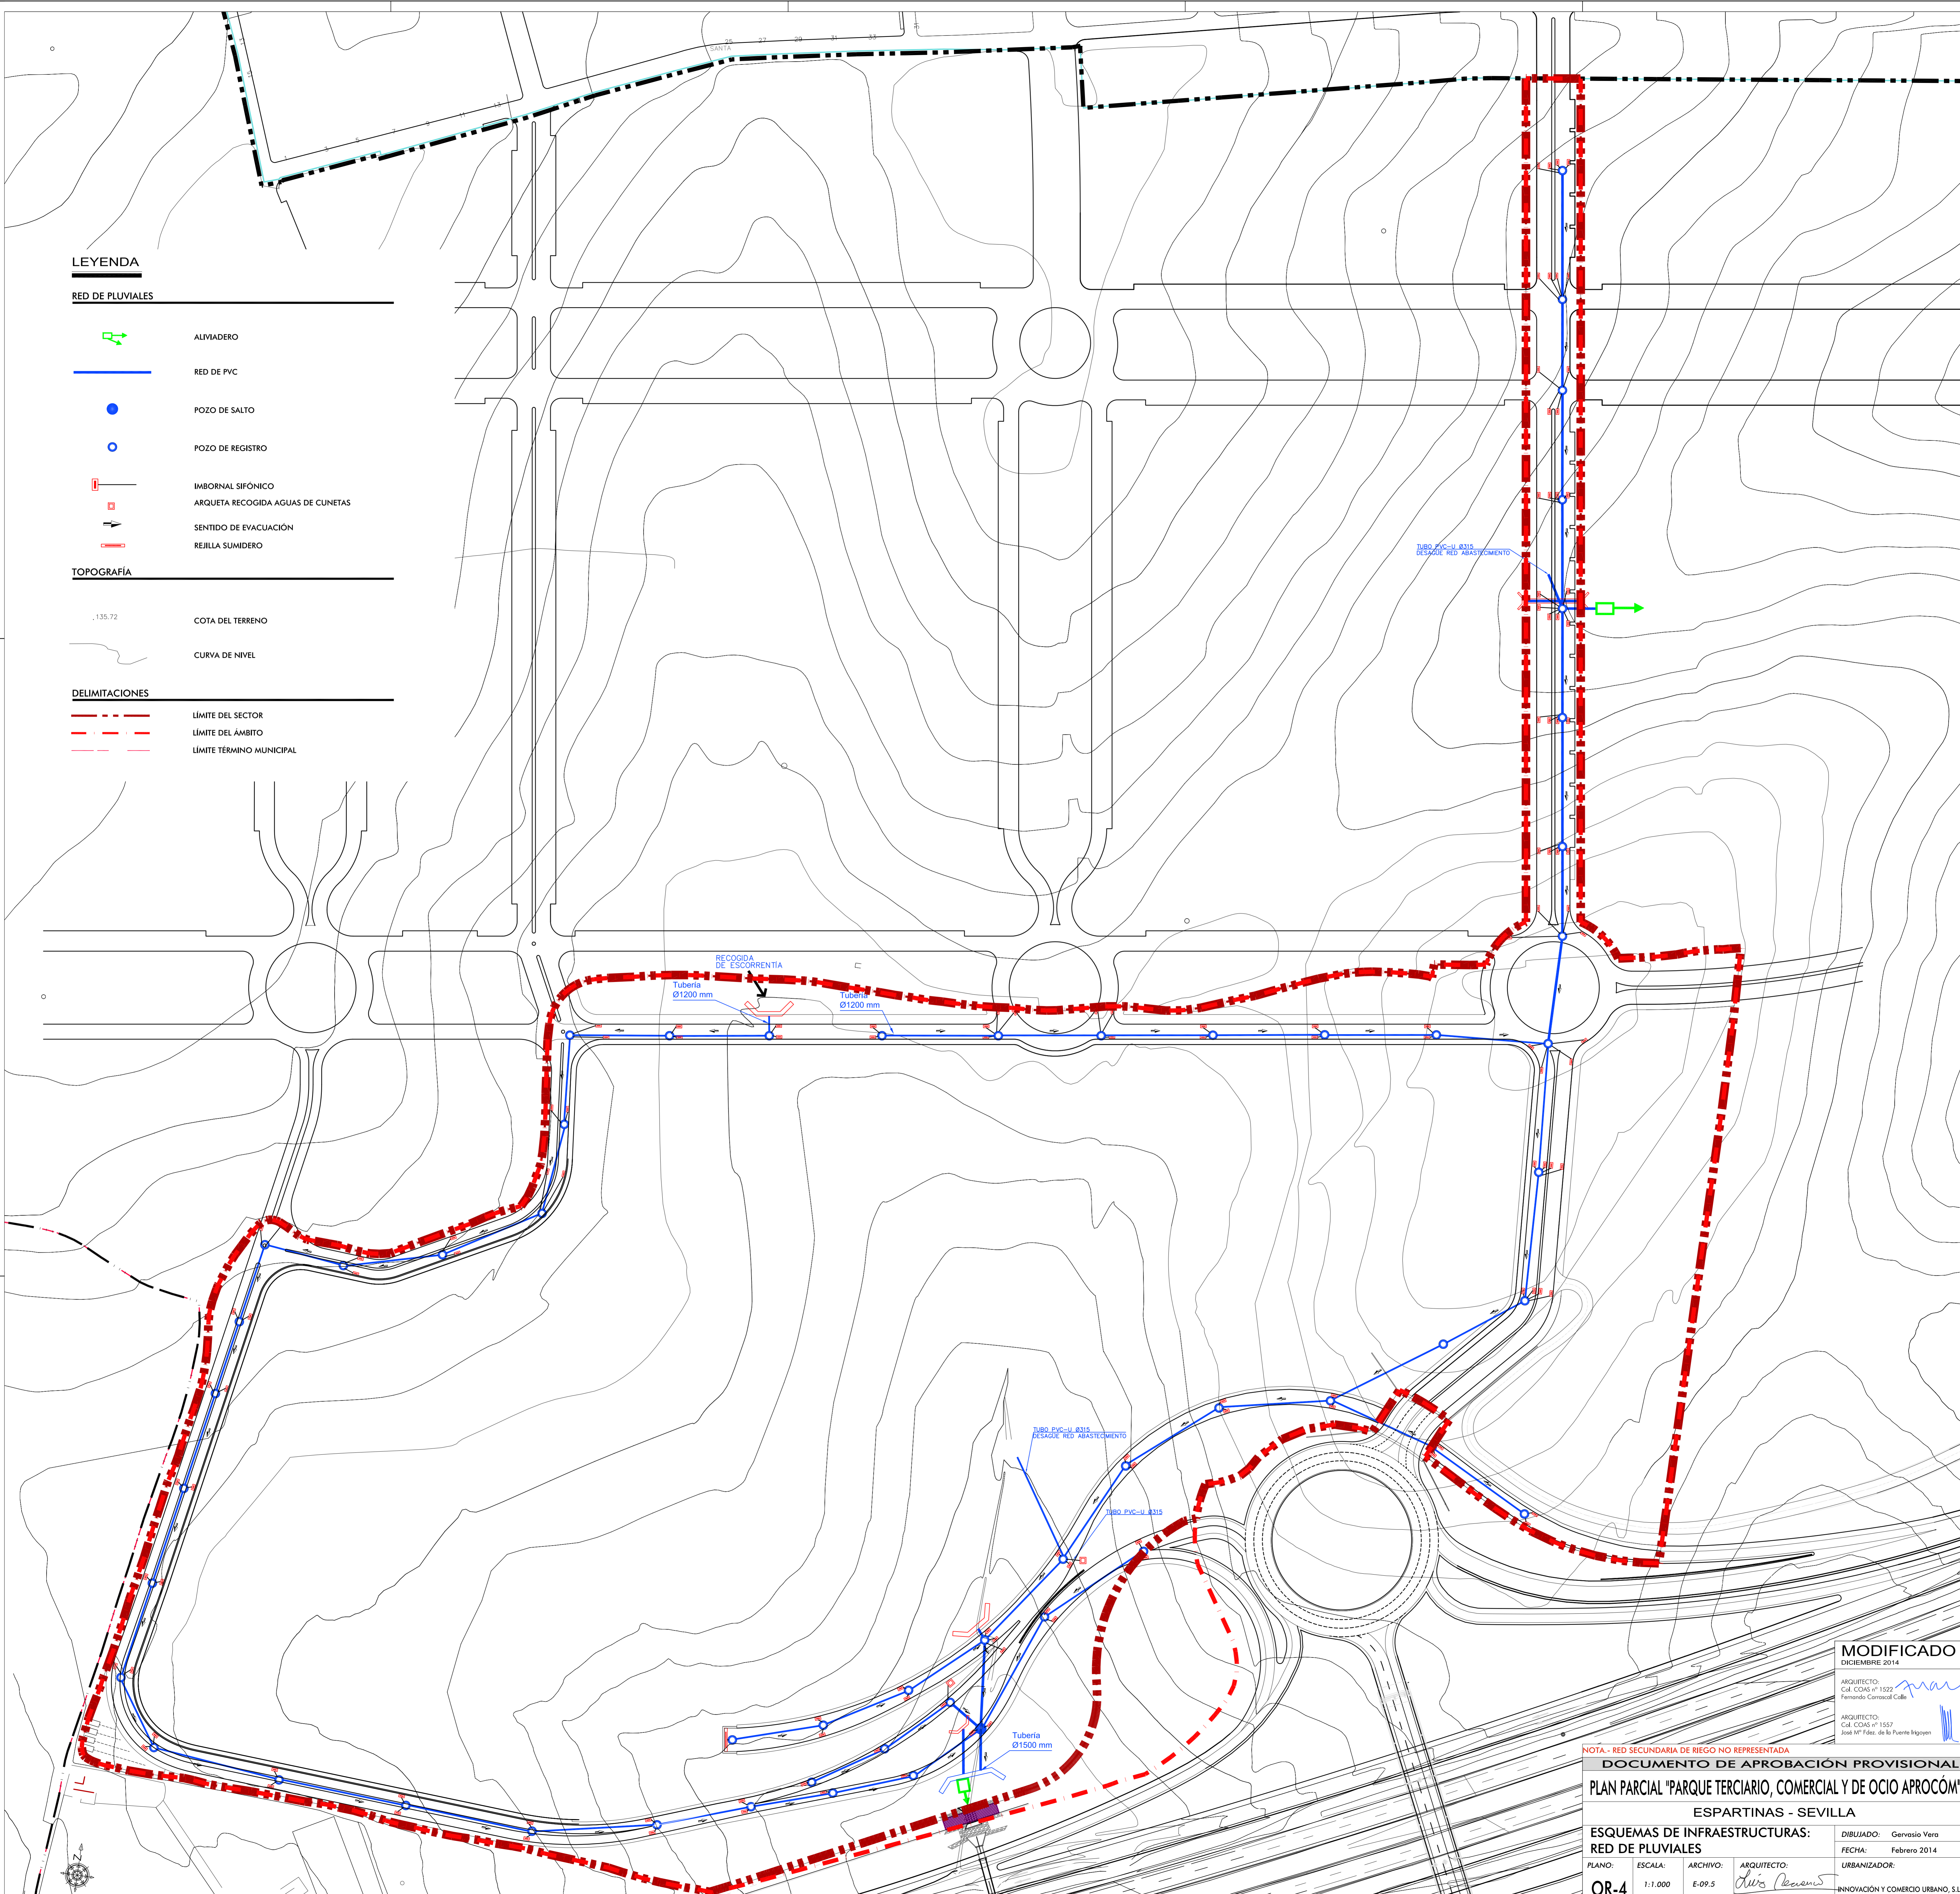

**MODIFICADO**  
DICIEMBRE 2014

ARQUITECTO:  
Cof. COAS nº 1522  
Fernando Coronado Gil

ARQUITECTO:  
Cof. COAS nº 1557  
José Mº Fdez. de la Fuente Eggen

NOTA.- RED SECUNDARIA DE RIEGO NO REPRESENTADA

**DOCUMENTO DE APROBACIÓN PROVISIONAL**

**PLAN PARCIAL "PARQUE TERCIARIO, COMERCIAL Y DE OCIO APROCOM"**

ESPARTINAS - SEVILLA

ESQUEMAS DE INFRAESTRUCTURAS:

RED DE PLUVIALES

PLANO:	ESCALA:	ARCHIVO:	ARQUITECTO:	URBANIZADOR:
OR-4	1:1.000	E-09.5		URBANIZADOR: ANUZIACIÓN Y COMERCIO URBANO, S.L. C.I.F. B-91695437

DIBUJADO: Gervasio Vera

FECHA: Febrero 2014