


LEYENDA

RED DE TELECOMUNICACIONES

- RED PRINCIPAL
- ARQUETAS TIPO "H" 6 "D"

DELIMITACIONES

- LÍMITE DEL SECTOR
- LÍMITE DEL ÁMBITO
- LÍMITE TÉRMINO MUNICIPAL

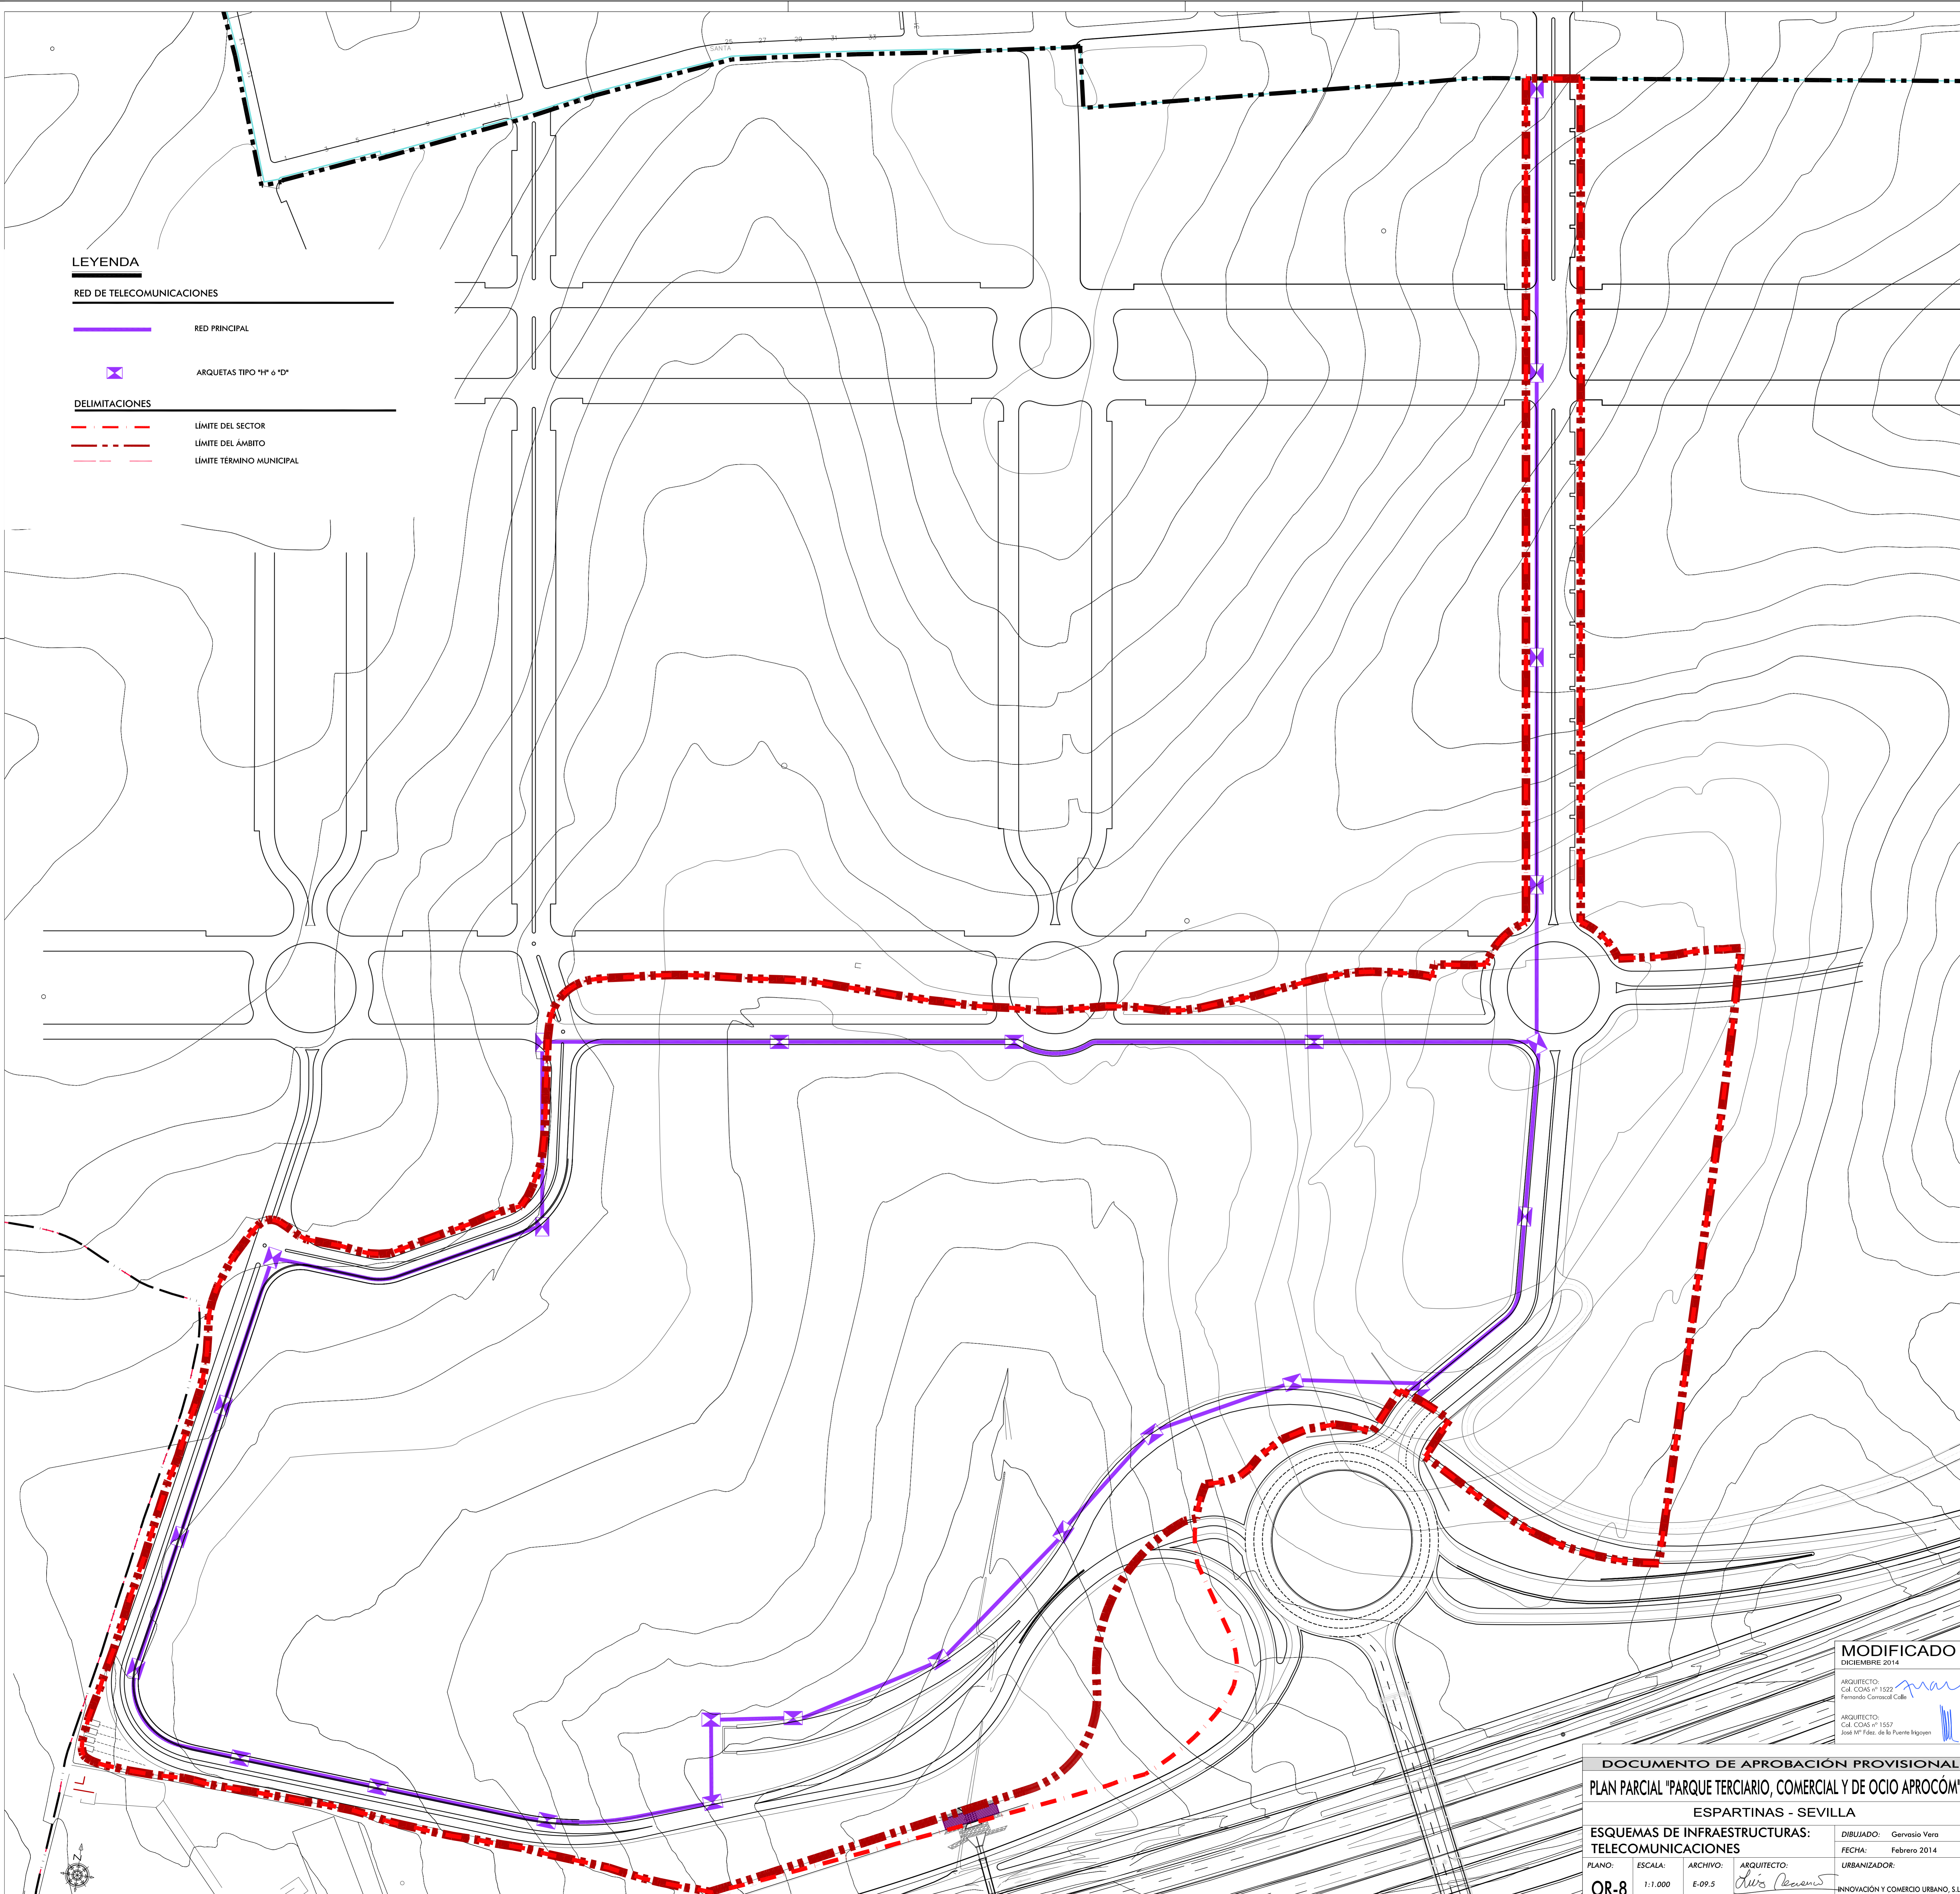

MODIFICADO
DICIEMBRE 2014

ARQUITECTO:
Col. COAS nº 1522
Fernando Coronel Gil

ARQUITECTO:
Col. COAS nº 1557
José M^o Fdez. de la Fuente Eggen

DOCUMENTO DE APROBACIÓN PROVISIONAL

PLAN PARCIAL "PARQUE TERCIARIO, COMERCIAL Y DE OCIO APROCOM"

ESPARTINAS - SEVILLA

ESQUEMAS DE INFRAESTRUCTURAS:
TELECOMUNICACIONES

PLANO: OR-8 ESCALA: 1:1.000 ARCHIVO: E-09.5 ARQUITECTO: *Antonio* URBANIZADOR: Gervasio Vera

FECHA: Febrero 2014 ANICIACIÓN Y COMERCIO URBANO, S.L. C.I.F. B-91695437